

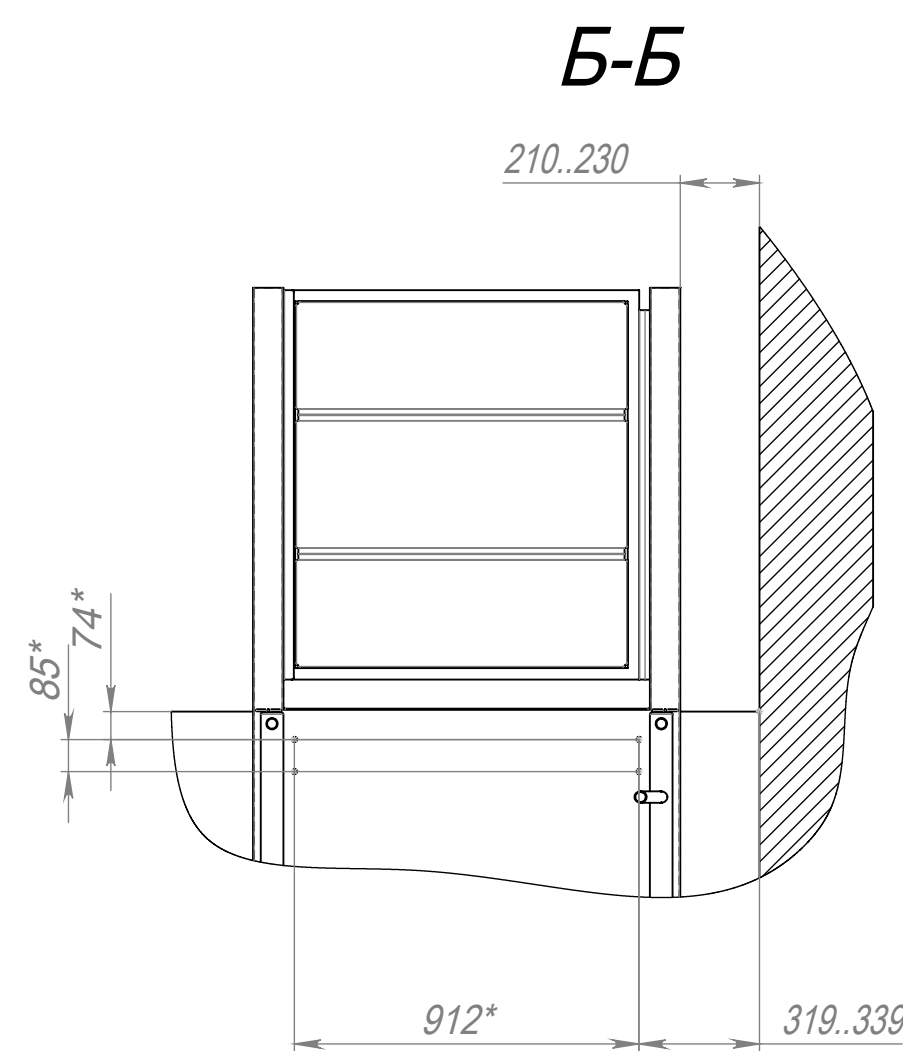
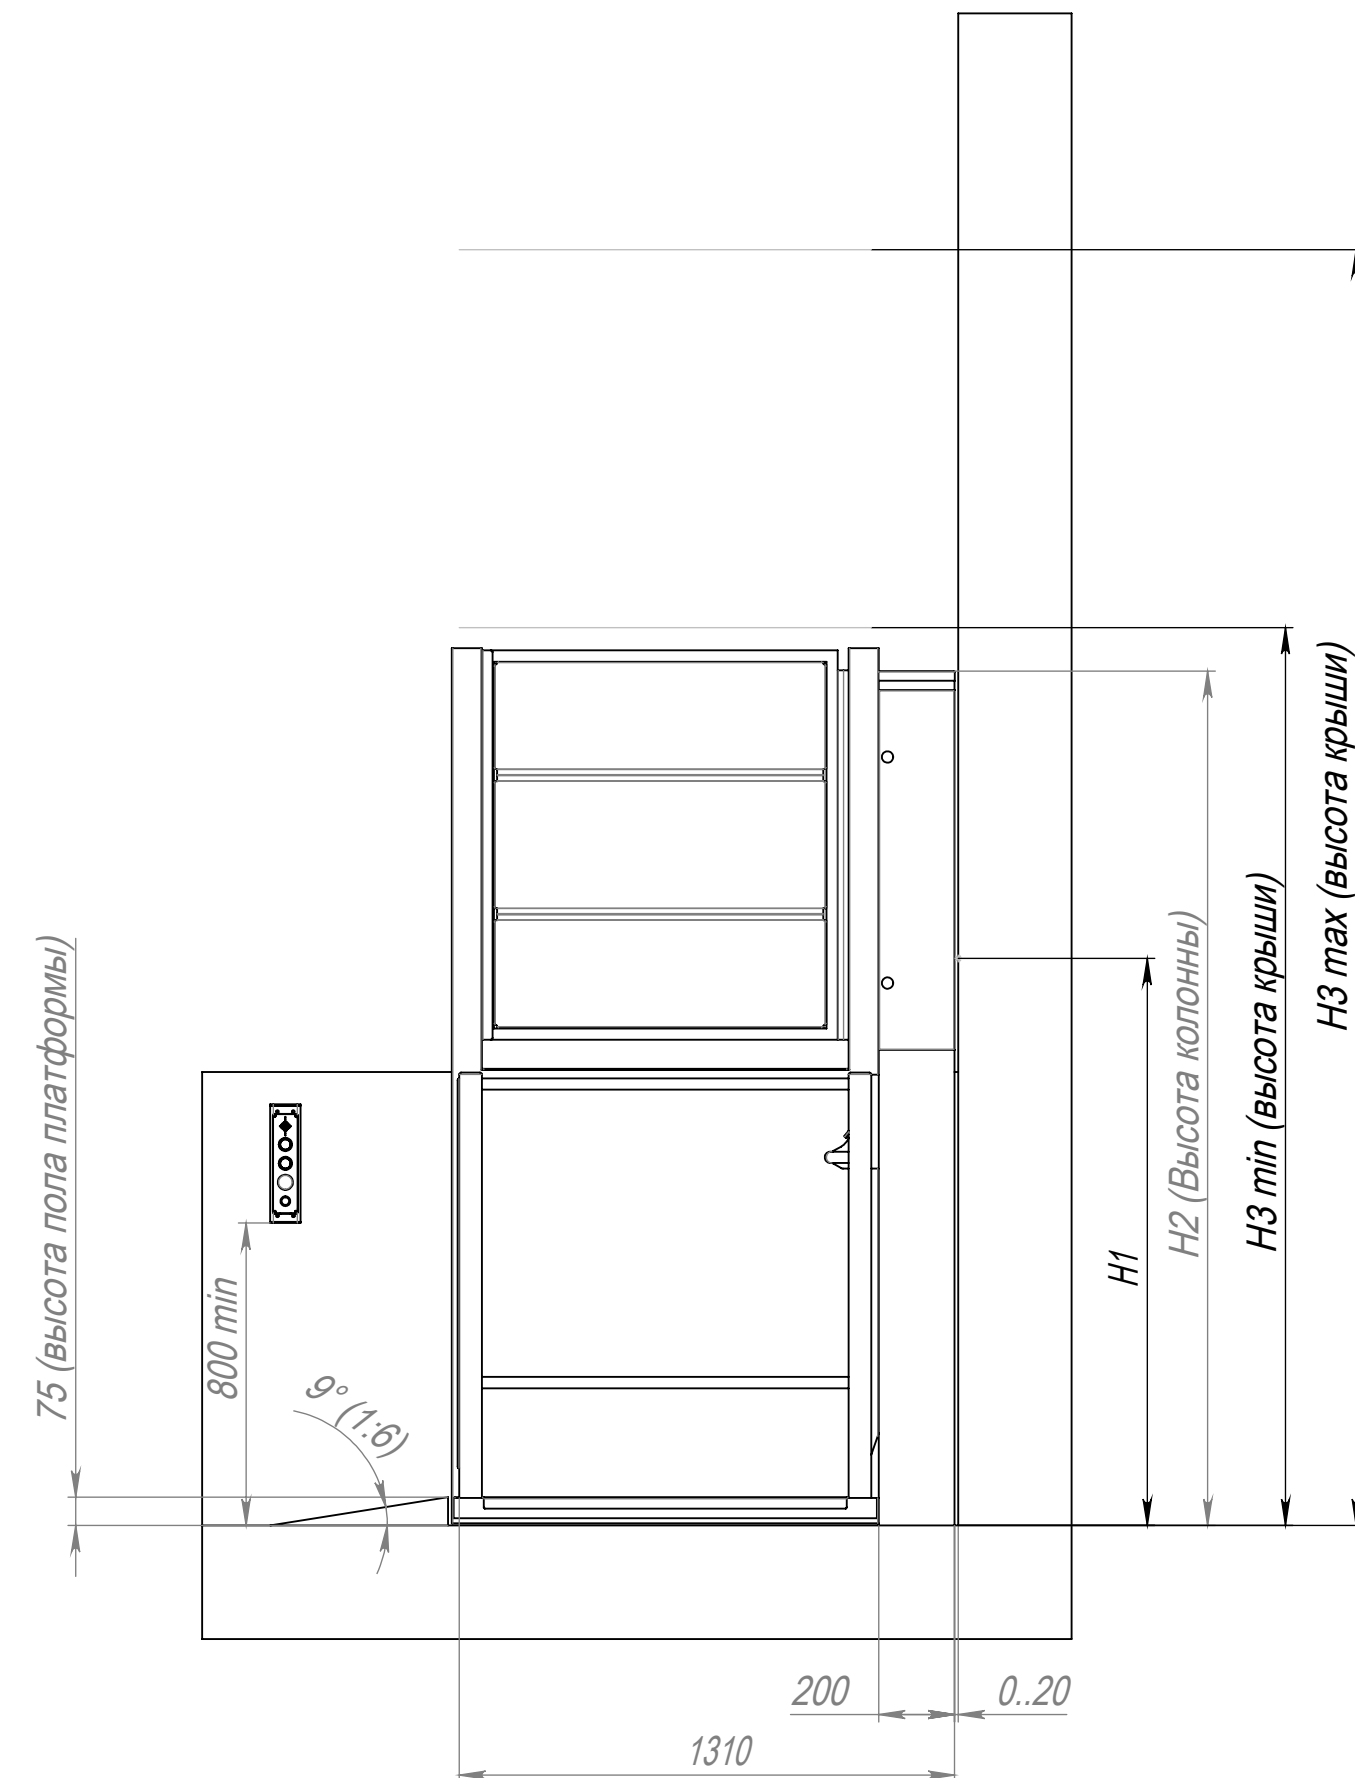
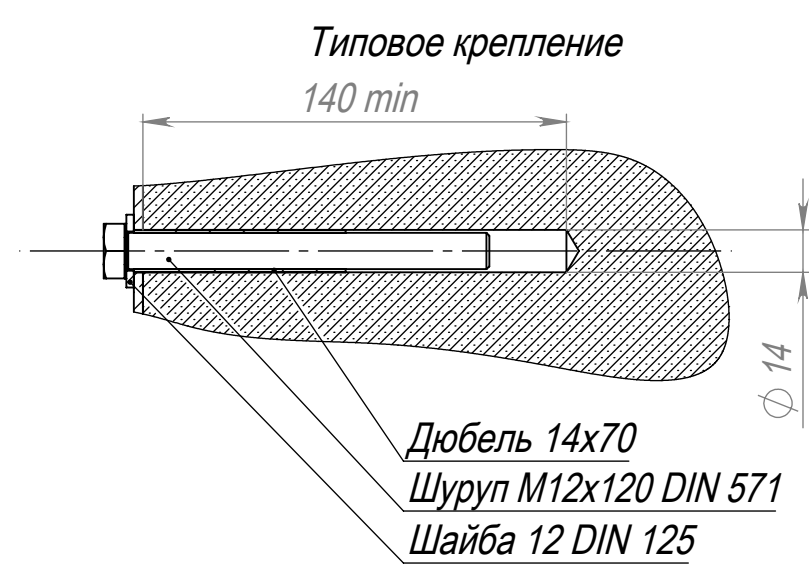
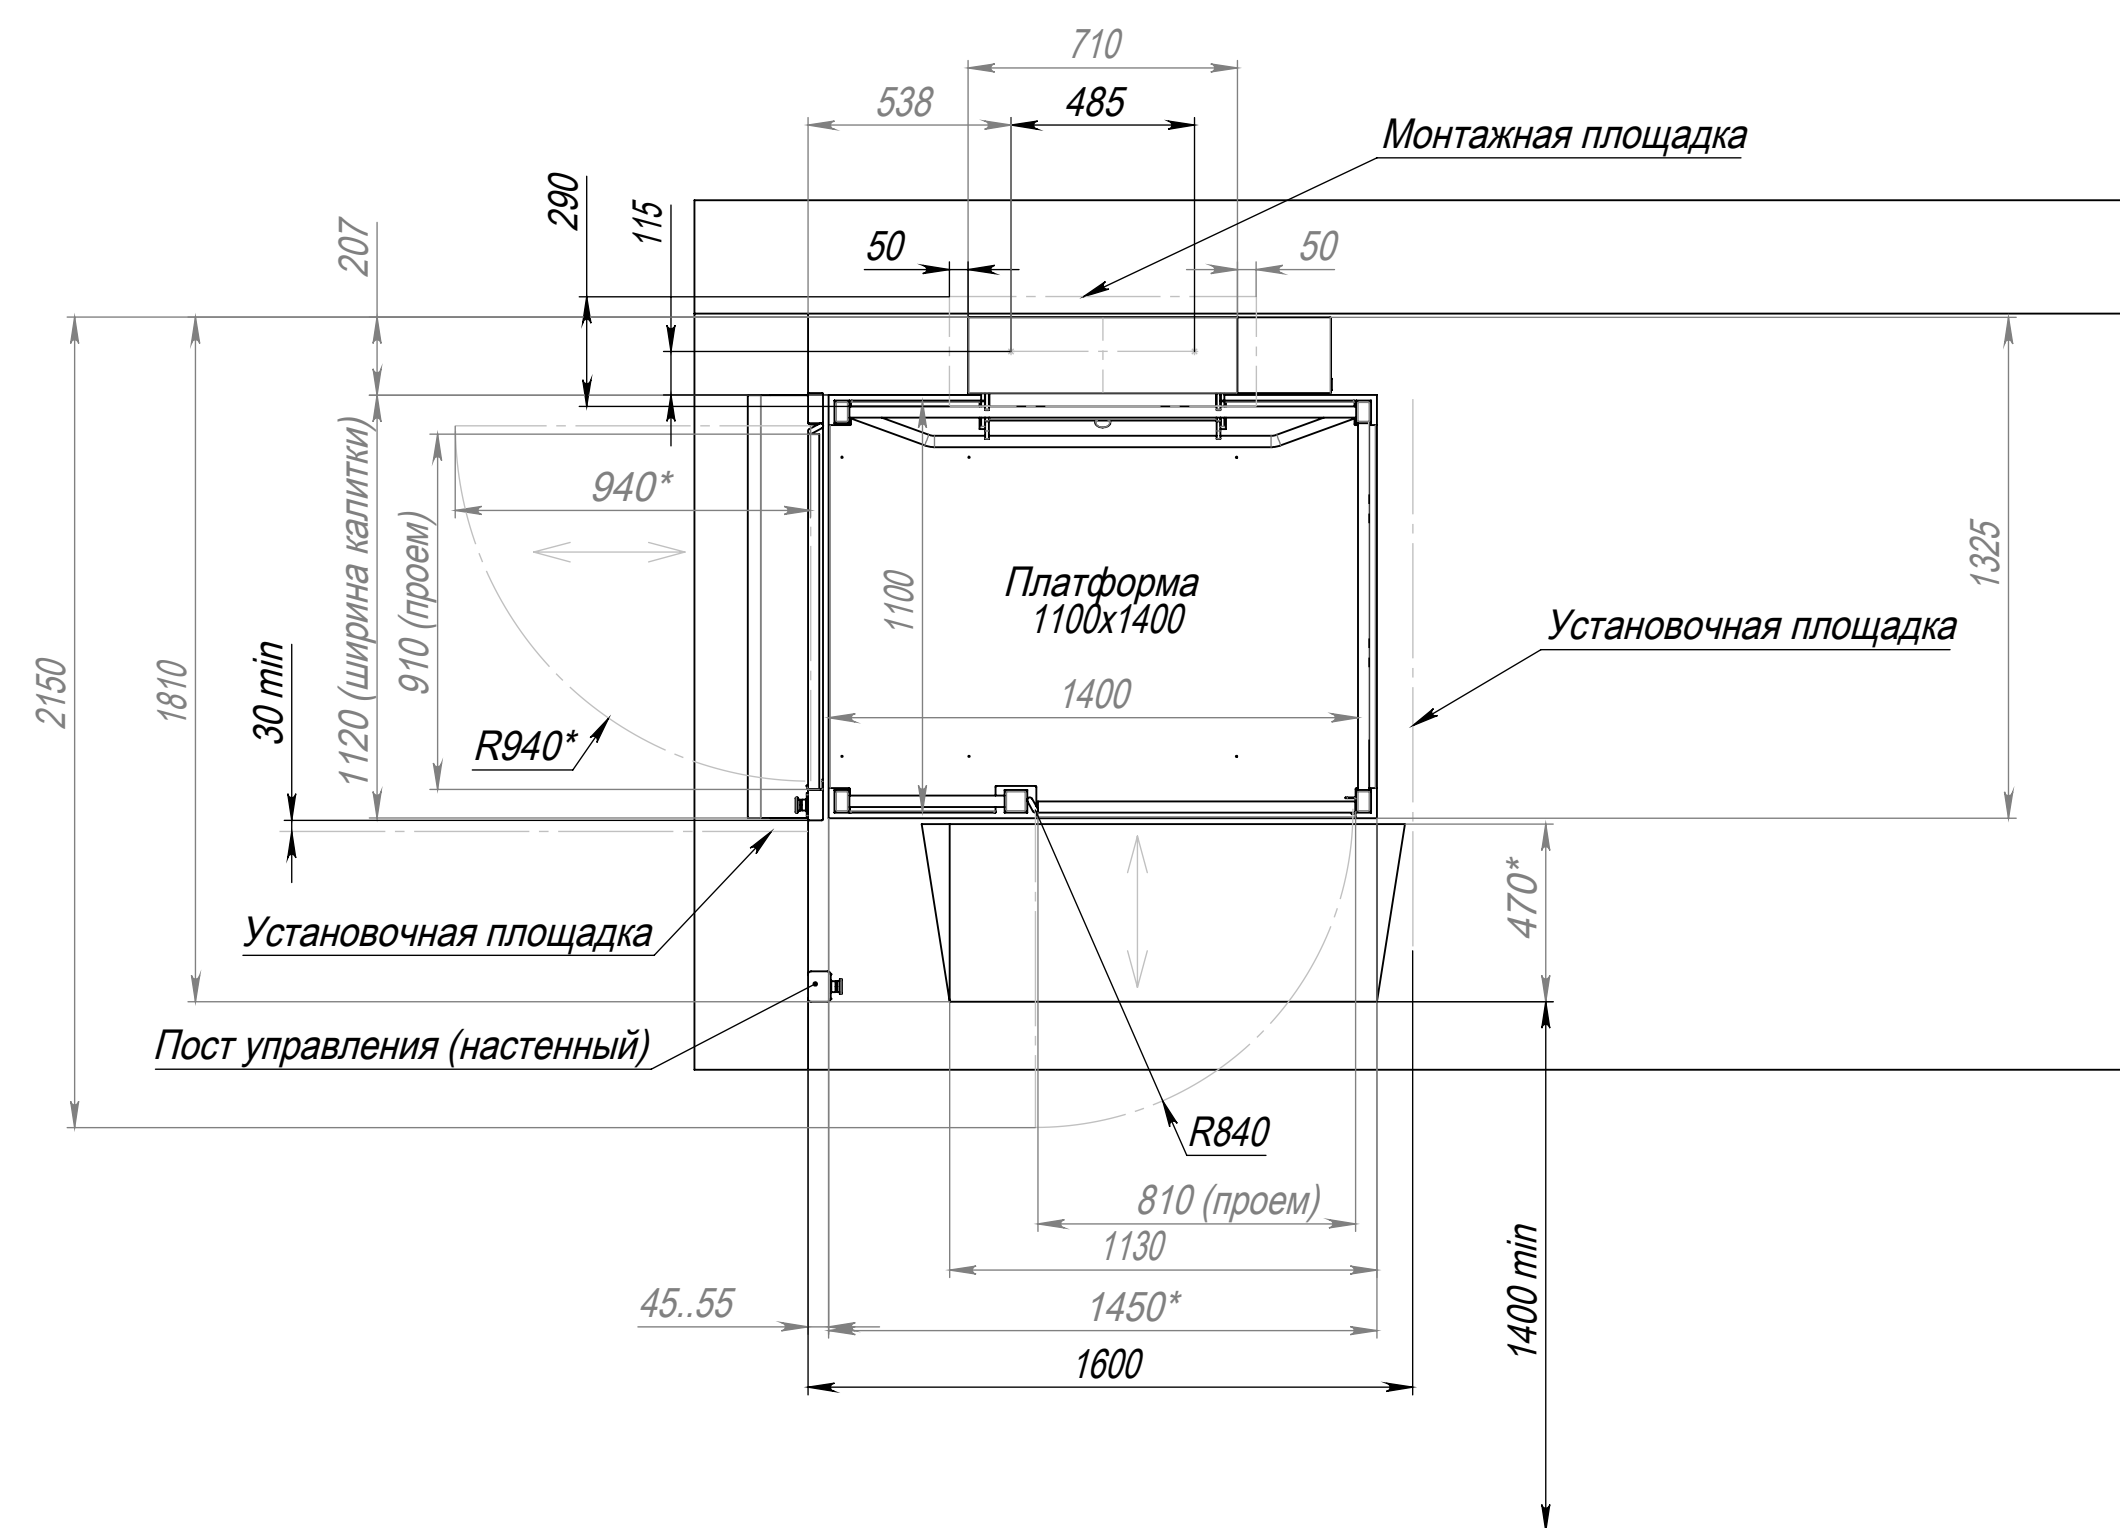
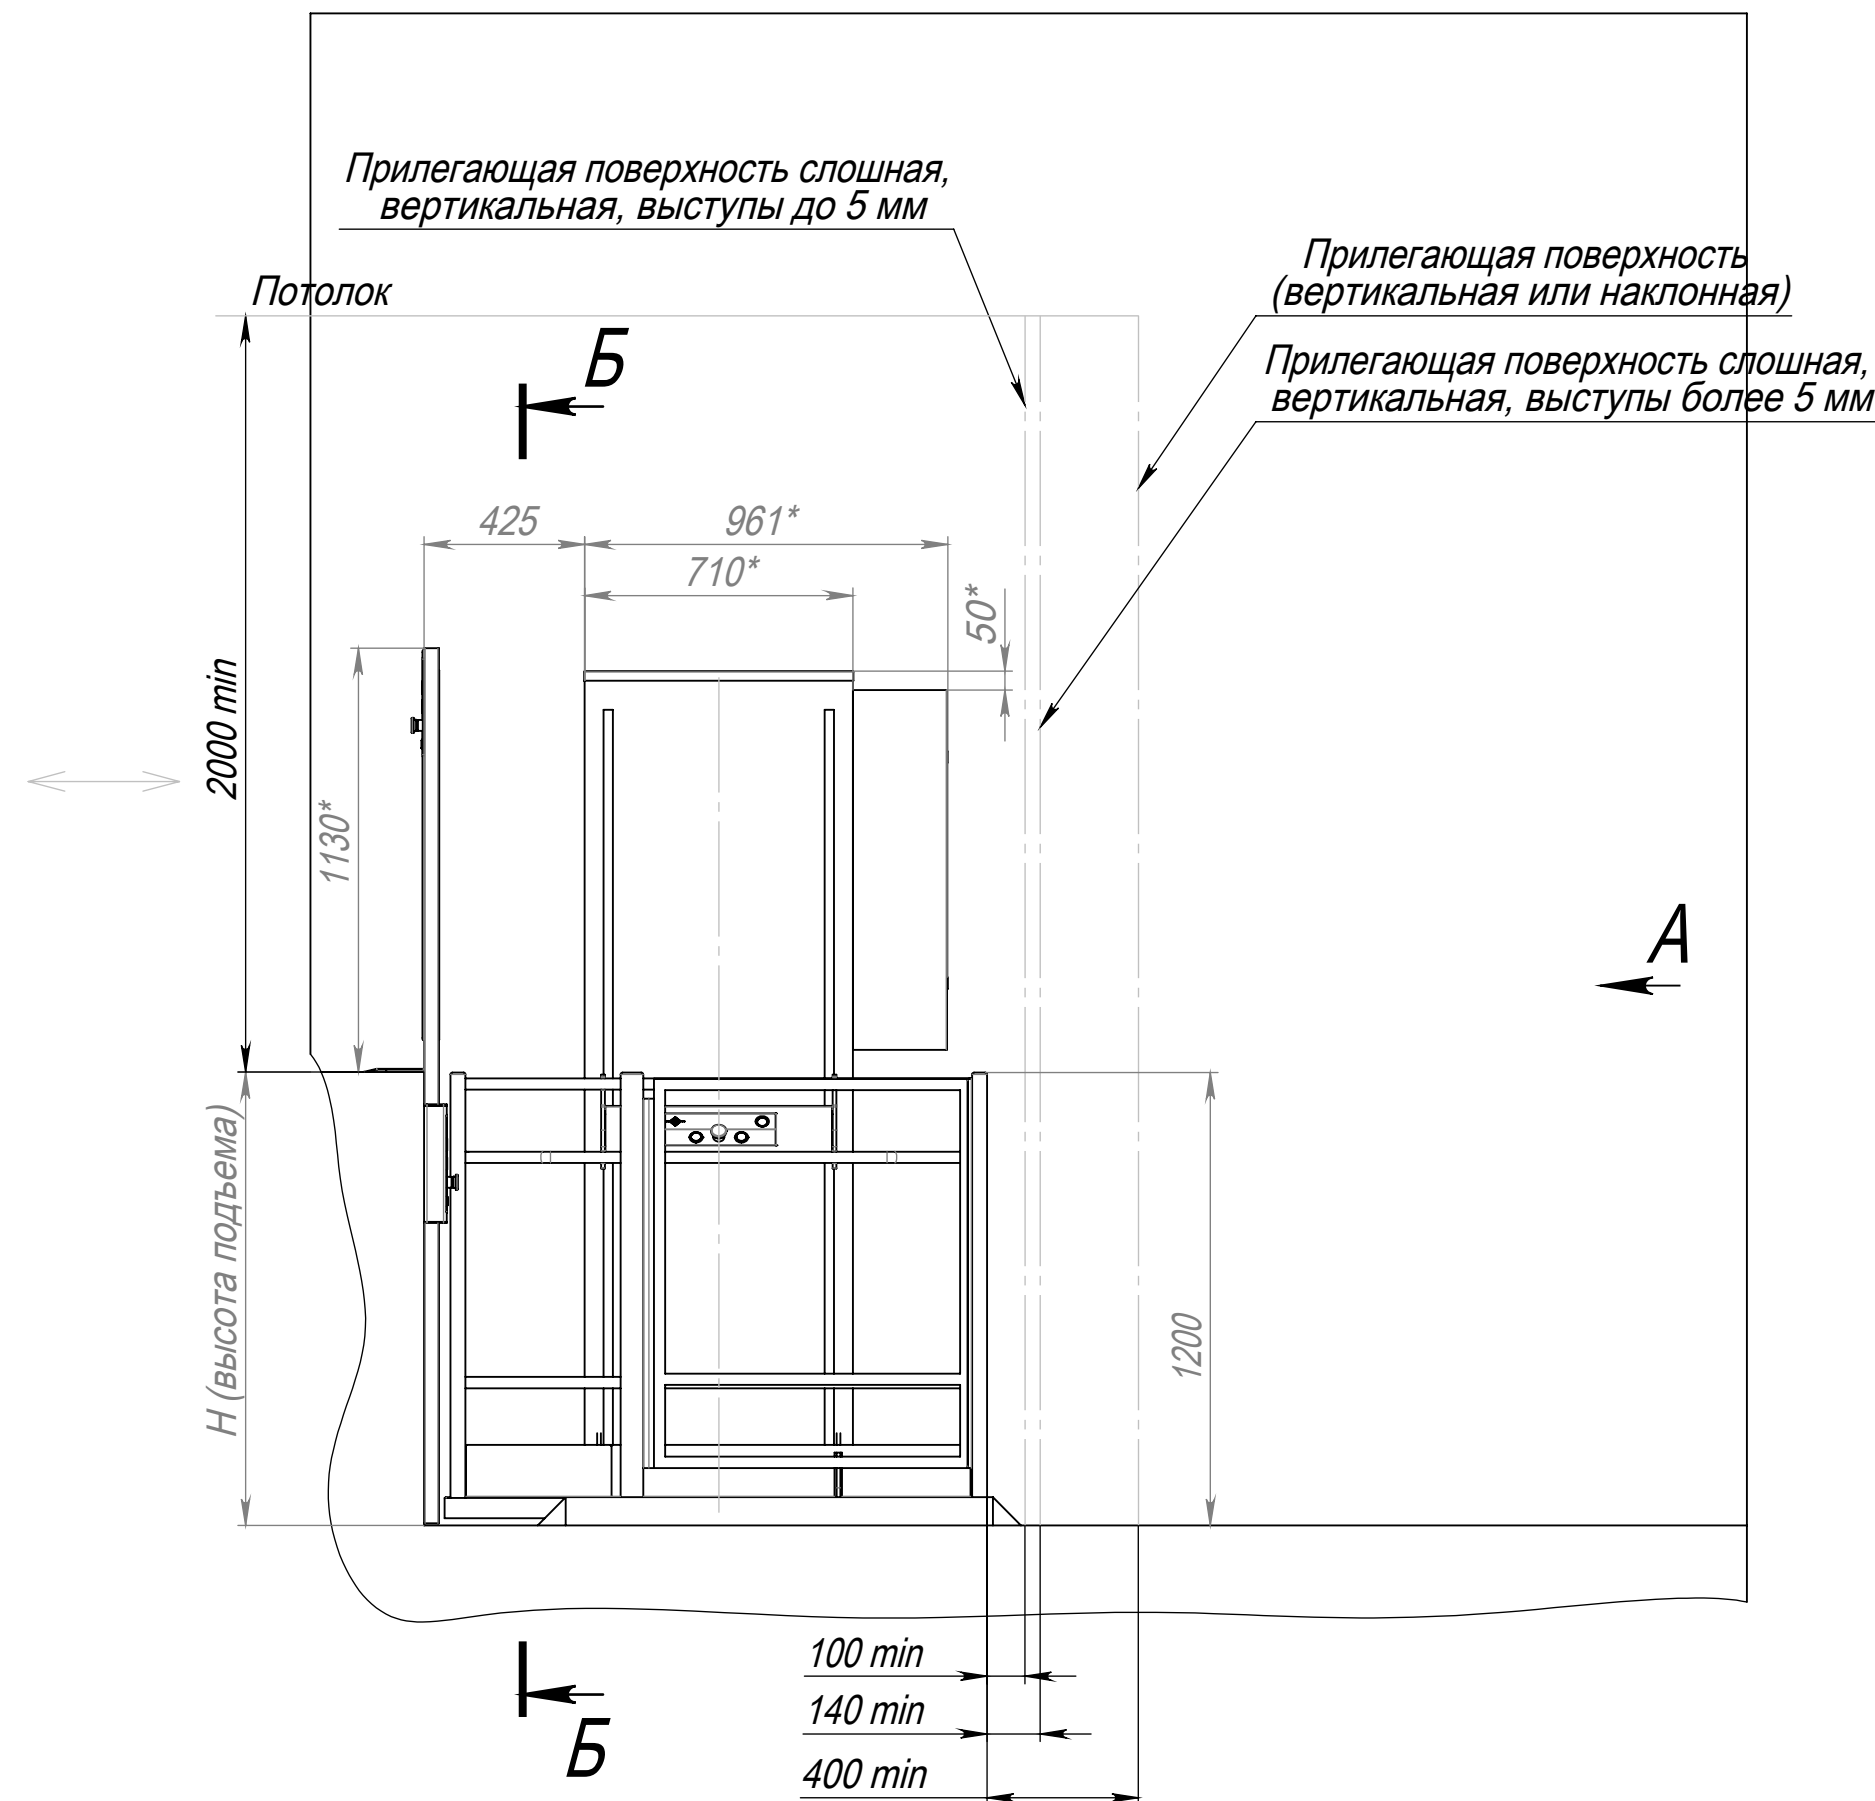
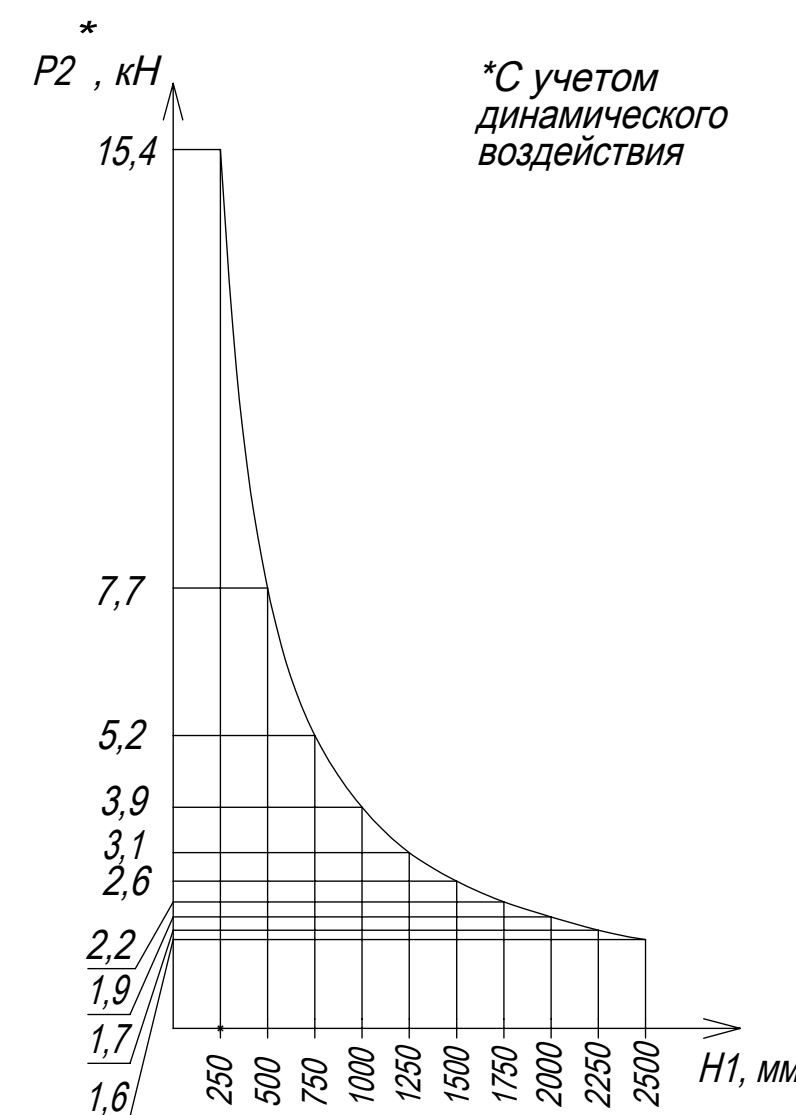


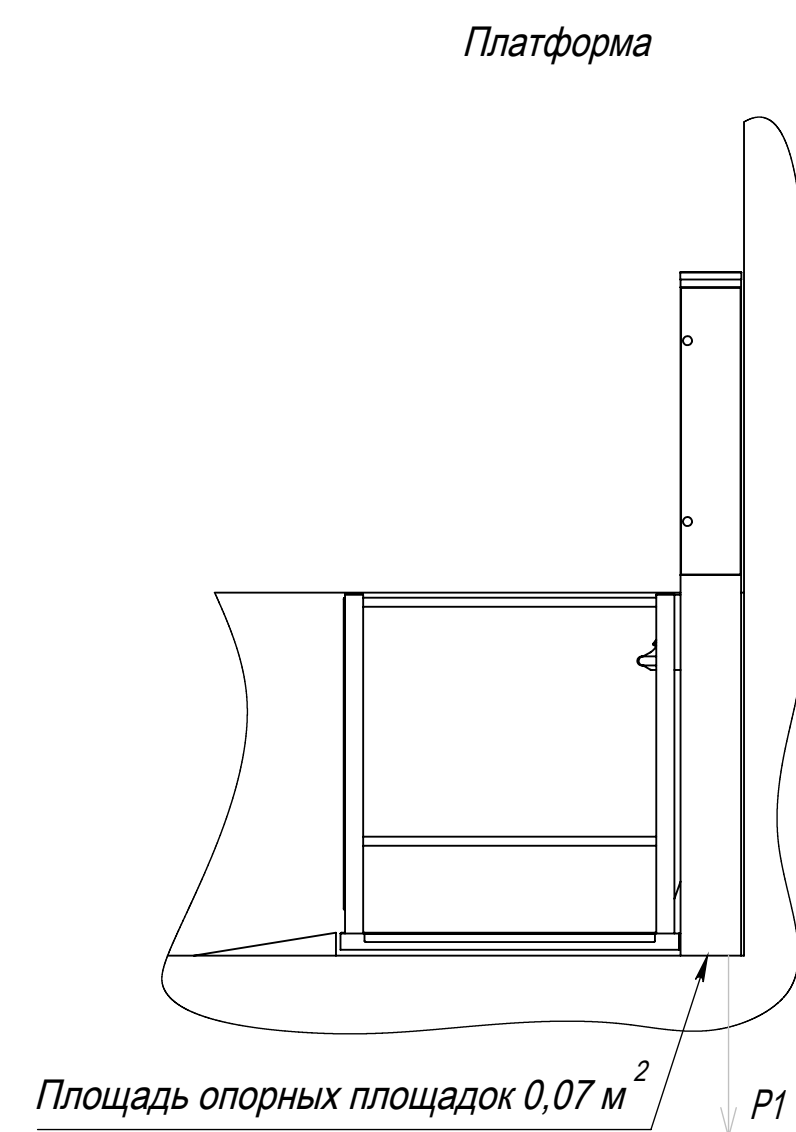



$H, \text{ mm}$	$H1, \text{ mm}$		$H2, \text{ mm}$	$H3, \text{ mm}$	
	$\min$	$\max$		$\min$	$\max$
1000	100	1500	2260	2375	3300
1500	750	2000	2760	2875	3800
2000	1000	2500	3260	3375	4300

Технические характеристики	
Число одновременно перевозимых пользователей	1
Возможность транспортирования пользователя в кресле-коляске	Да
Грузоподъемность, кг	225
Номинальная скорость движения платформы, м/с	0,05
Число остановок	2
Размер пола платформы	1100х1400
Исполнение подъемника	Правое
Дверь платформы	Правая
Дверь калитки	Левая

Варианты исполнений подъемной платформы

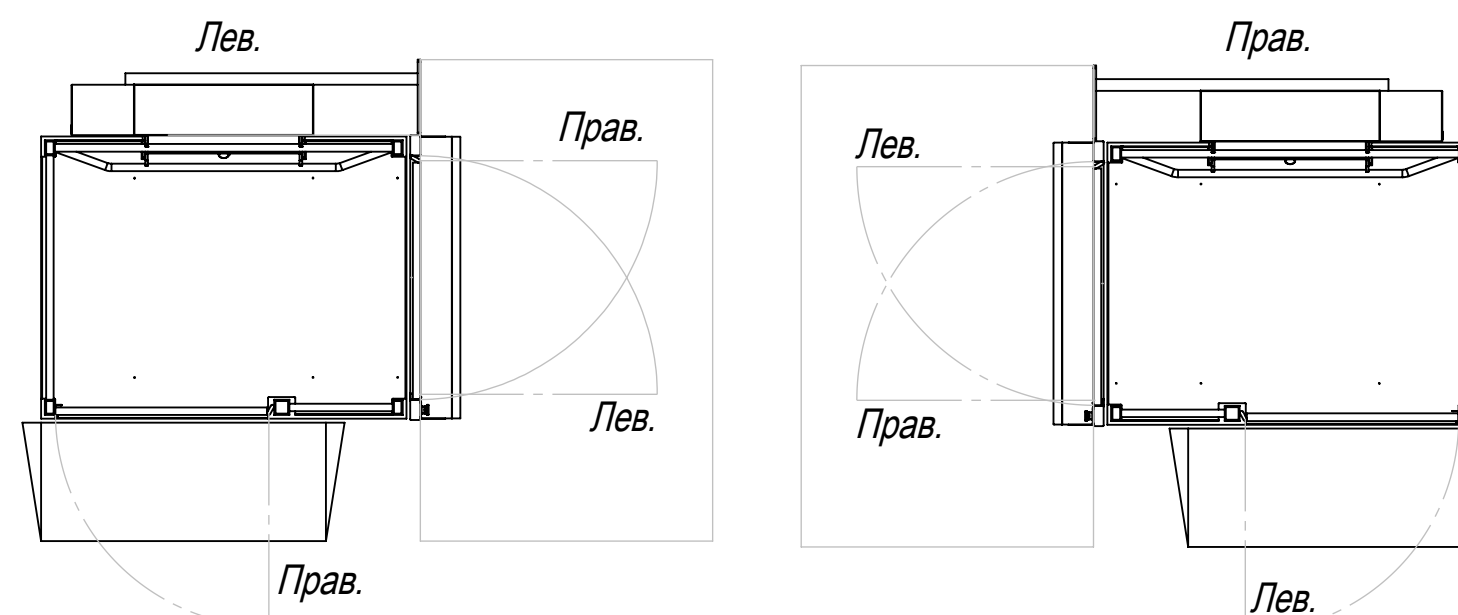

Высота подъема не более, мм	P1, кН	P3, кН
1000	8,4	3,8
1500	8,6	3,8
2000	8,8	3,8

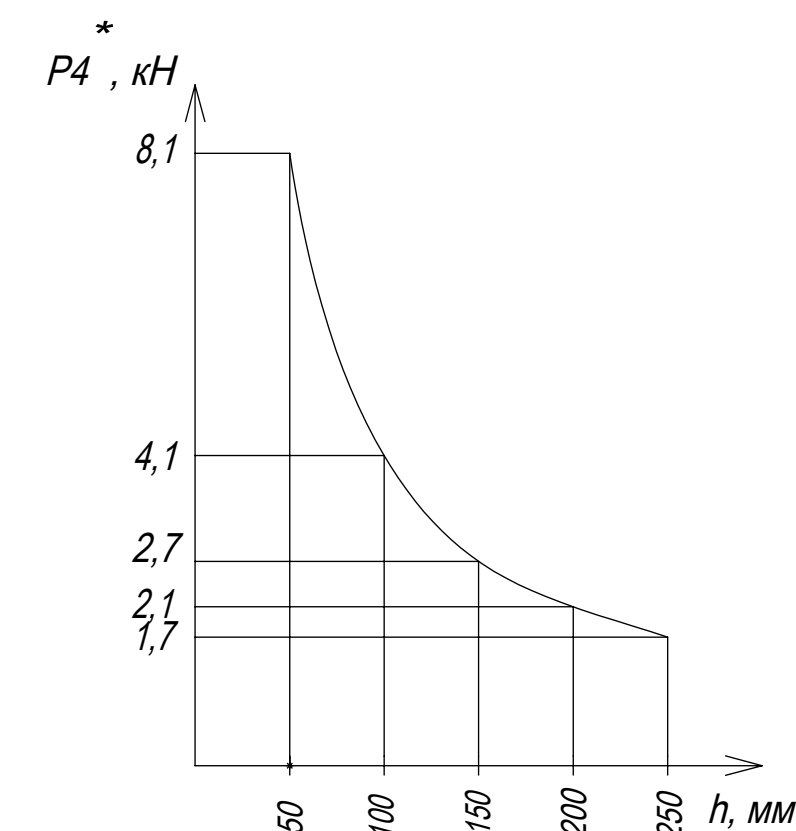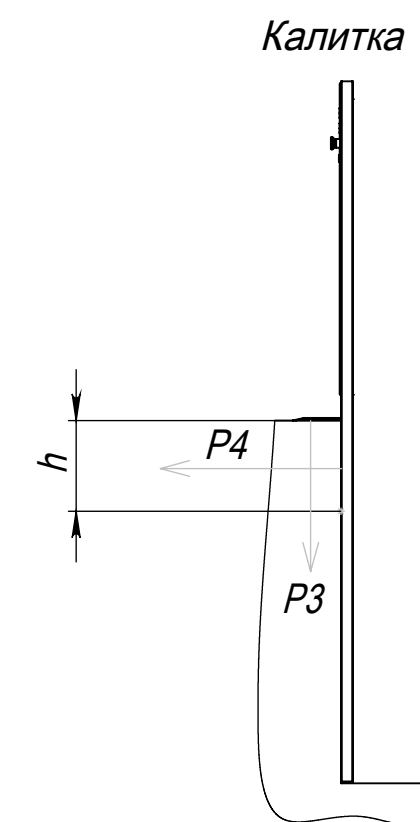

1. * Размеры для справок.
2. Установку подъемной платформы и опорного кронштейна производить только на бетонную площадку.
3. Фундамент установочной площадки определяется проектной организацией исходя из нагрузок от подъемной платформы. Площадку выполнить толщиной не менее 200 мм из бетона марки не ниже М250 В20, армирование по СНиП согласно нагрузке.
4. Отклонения от плоскостности и горизонтальности посадочных площадок - не более 5 мм.
5. Сеть электропитания: 220В, 50Гц, однофазная, подводимая мощность - не менее 1,5 кВт.
6. К месту установки подъемной платформы подвести сетевое электропитание медным кабелем не менее $3 \times 2,5 \text{ мм}^2$ и проводник от контура заземления медным кабелем не менее $1 \times 6 \text{ мм}^2$. В месте вывода кабелей обеспечить свободный конец 3м.
7. Уровень освещенности места установки подъемной платформы на уровнях пола посадочных площадок должен быть не менее 50 лк.
8. На верхней и нижней посадочных площадках обеспечить места установки информационных табличек.
9. Все работы по подготовке места установки подъемной платформы завершить до начала монтажа.
10. Сборку и монтаж подъемной платформы производить согласно монтажному чертежу (ГВ201.00.00.000 МЧ) и руководству по монтажу (ГВ201.00.00.000 РМ)

						ПВ201.00.00.000 СЗ				
Изм.	Лист	№ докум.	Подп.	Дата	Платформа подъемная "МУЛЬТИЛИФТ"			Лит.	Масса	Масштаб
Разраб.	Лиховцов Г.А.			08.06.2028						1:20
Пров.	Сизов А.А.									
Т. контр.								Лист 1	Листов 1	
Н. контр.	Ларионова В.П.				ООО "ИНВАПРОМ" 8(800)555-48-65					
Утв.	Сизов А.А.									