
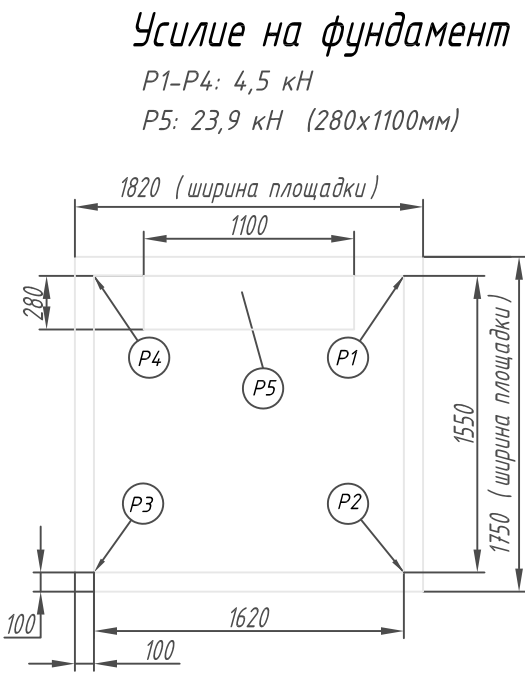
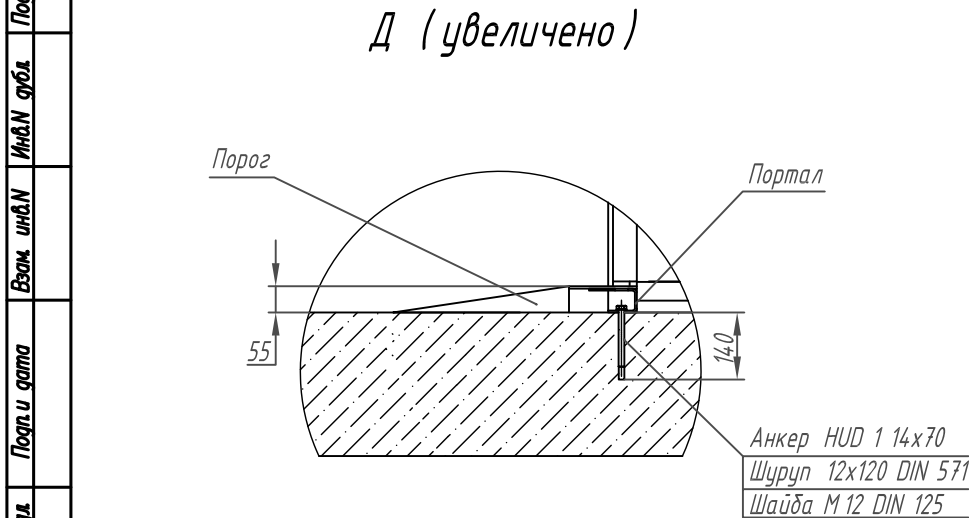
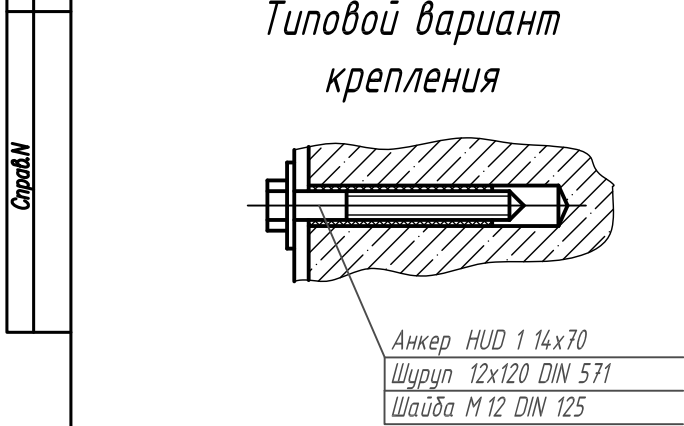


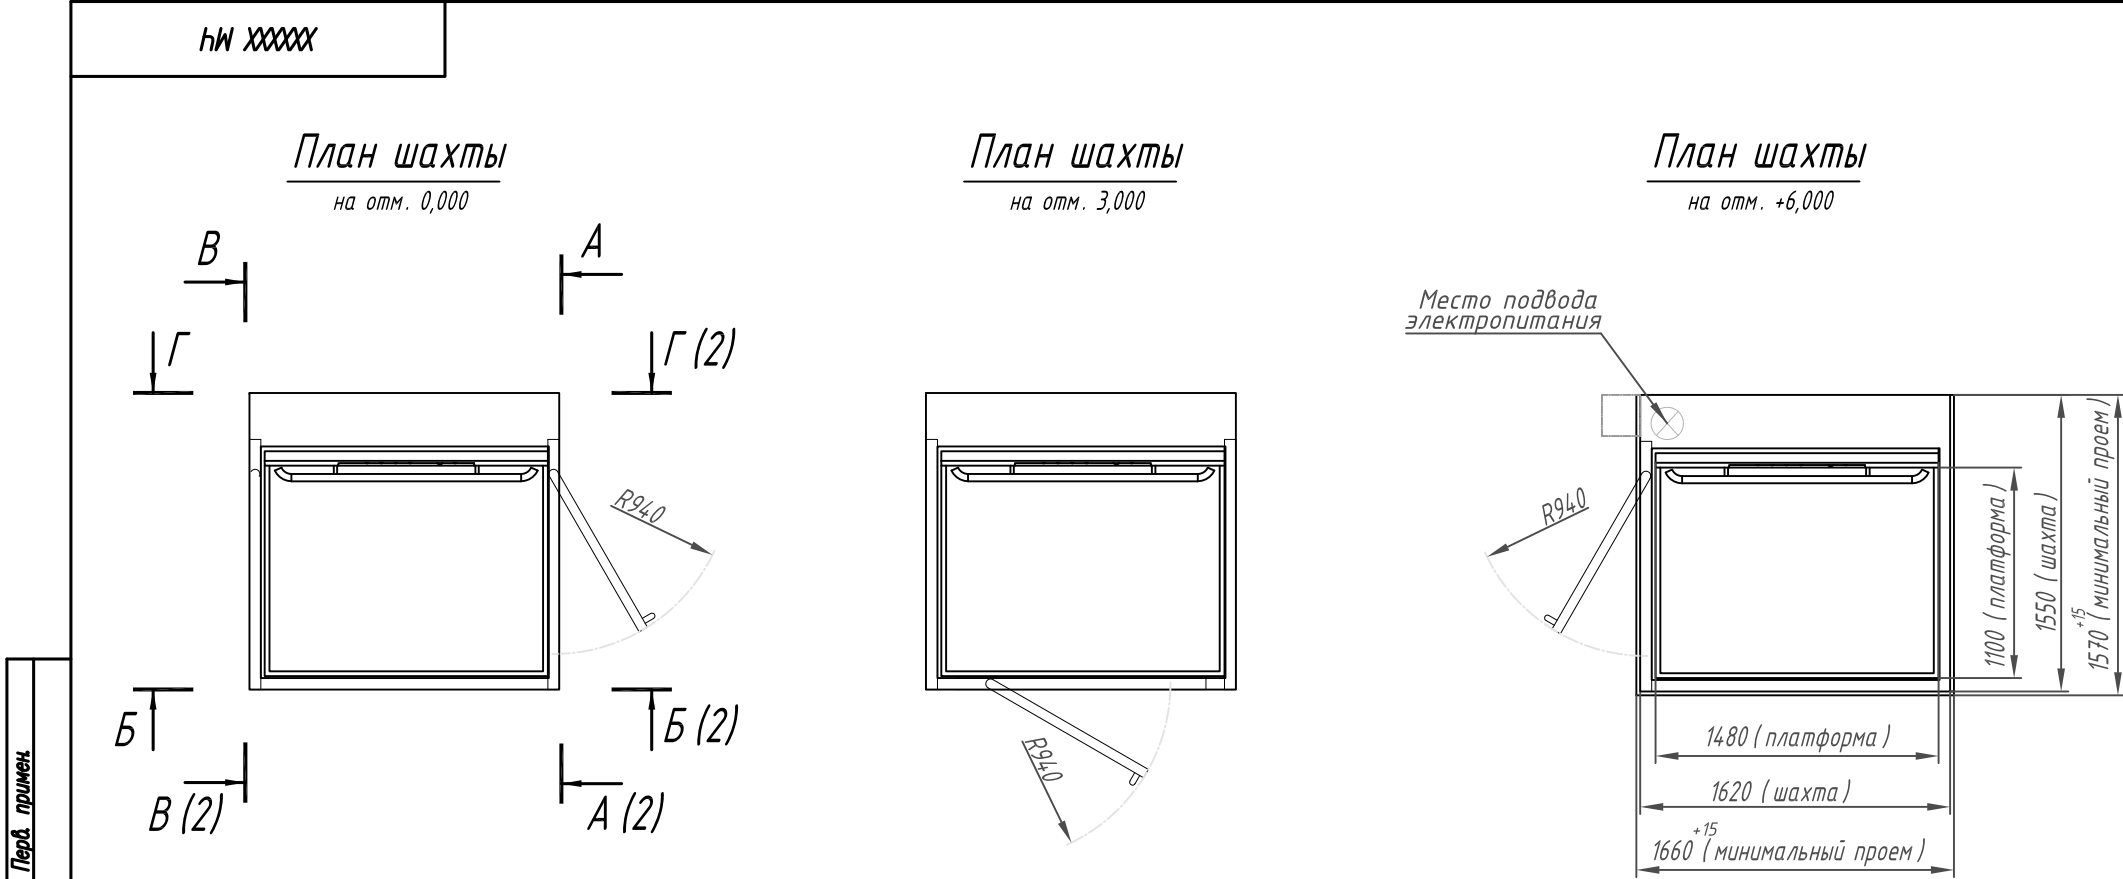

Техническая характеристика	
Тип	ИНВАПРОМ А 1
Место установки	
Остановки	3
Высота подъема (м)	6,000
Скорость (м/с)	не более 0,15
Грузоподъемность (кг)	410
Двери (тип)	Распашные
Система управления	Кнопка постоянного нажатия
Потребляемая мощность (кВт)	2,5
Конструктивное исполнение	УХЛ 4.2 ГОСТ 15150-69, Стороны А, Б, В сэндвич, Г металлические панели, Диспетчеризация Одъ 7.2 (7.3).

- ⊗ – место подвода электропитания.
- Отклонение от вертикали стен шахты: -0; +20мм.
 - Подходы к подъемной платформе (ПП) должны быть свободными.
 - Внутреннее освещение монтируется на потолке шахты.
 - Пол для шахты должен выдерживать статическую и кратковременную динамическую нагрузку в соответствии с рисунком "Усилие на фундамент". Неплоскостность пола и лестничной площадки не более 1 мм на длине 1000 мм, в опорных точках (обозначены стрелками) отклонение от номинальной плоскости не более 1 мм.
 - Напряжение питающей сети 220 В, частота 50 Гц, количество фаз 1, мощность привода 2,2 кВт.
 - Подвод электропитания выполнять в соответствии с ПУЭ медным кабелем ВВГнг-LS 3х2,5мм ГОСТ 31996-2012 от двухполюсного устройства защитного отключения (УЗО; ΔI=30 мА) с защитой автоматическим выключателем 16 А/25 А. При наличии системы диспетчеризации, предусмотреть отдельную линию УТР 4х2х24АWG CU Cat5e для ее подключения.
 - Заказчик обеспечивает подводу до кабеля питания, "сухих" контактов от щита распределительного напряжения (ЩР) до ПП (точка "Место подвода электропитания") в пластмассовом кабель-канале, либо – в металлорукаве.
 - Все работы по подготовке места установки ПП в соответствии с ГОСТ Р55555-2013, перечисленные выше работы должны быть проведены Заказчиком до монтажа ПП.
 - Заказчик обязан оборудовать и обеспечивать освещенность не менее 50 люкс на уровне пола каждой этажной площадки перед входом в подъемную платформу.
 - Цвет покрытия: RAL 9003.

Приложение к договору № ____/___-___ от "___" _____ 202_ г.

Заказчик _____, в лице _____.

Утверждаю: Исполнитель _____

Ген. директор ООО "ИНВАПРОМ" _____ А.А. Сизов

Согласовано: Заказчик _____





(должность и расшифровка фамилии, имени и отчества подписывающего лица, дата подписи, печать Заказчика)

				XXXXX МЧ		
Изм.	Лист	Н докум.	Подп.	Дата	Платформа подъемная	Лит.
Разраб.	Сизов	Сизов	Сизов	26.01.2026	Монтажный чертеж	Масса
Проб.	Ларионова					Масштаб
Т.контр.						1:30
Н.контр.	Ларионова				Лист 1	Листов 2
Утв.	Сизов				ООО "ИНВАПРОМ" г. Москва	
				Копировал	Формат А2	

Инв.№ подл.	Подп. и дата	Взам. инв.№	Инв.№ субл.	Подп. и дата	Справа	
					Перв. примен.	

Согласовано: Заказчик

(должность и расшифровка фамилии, имени и отчества подписывающего лица, дата подписи, печать Заказчика)

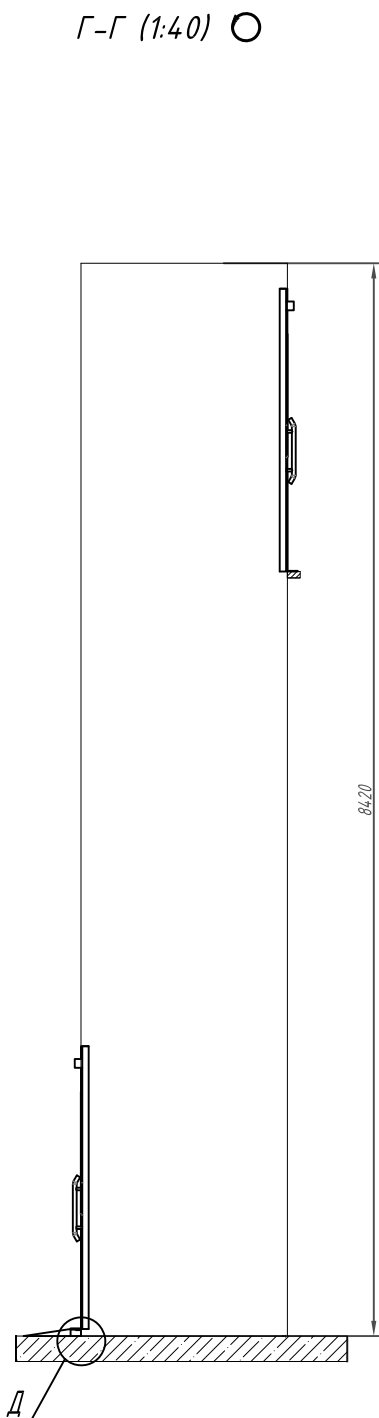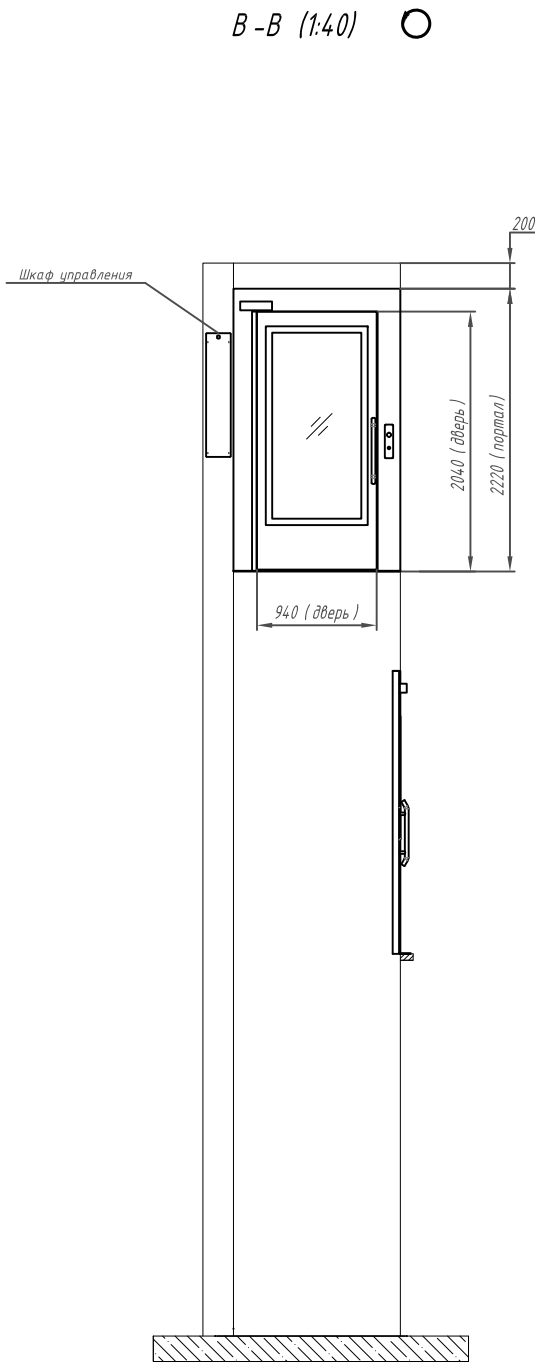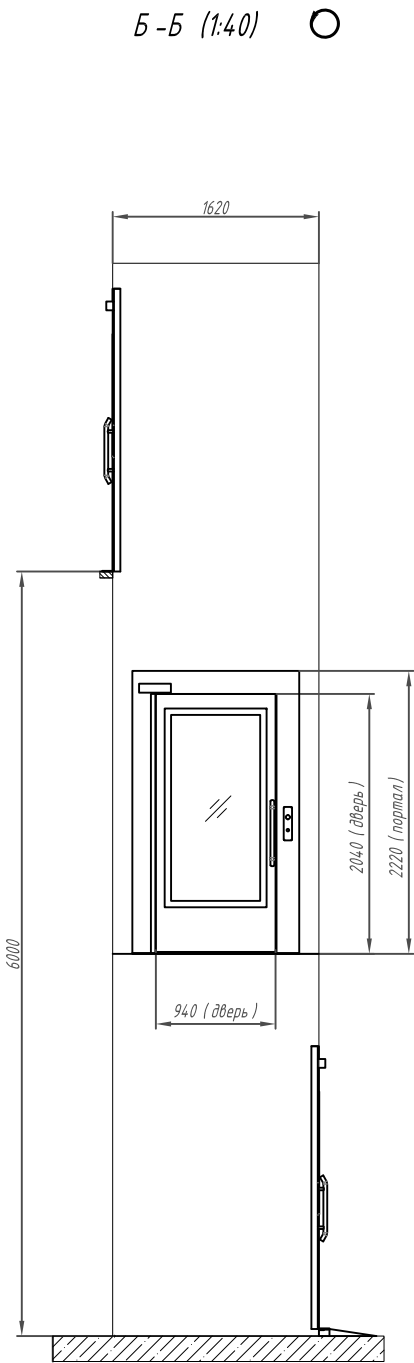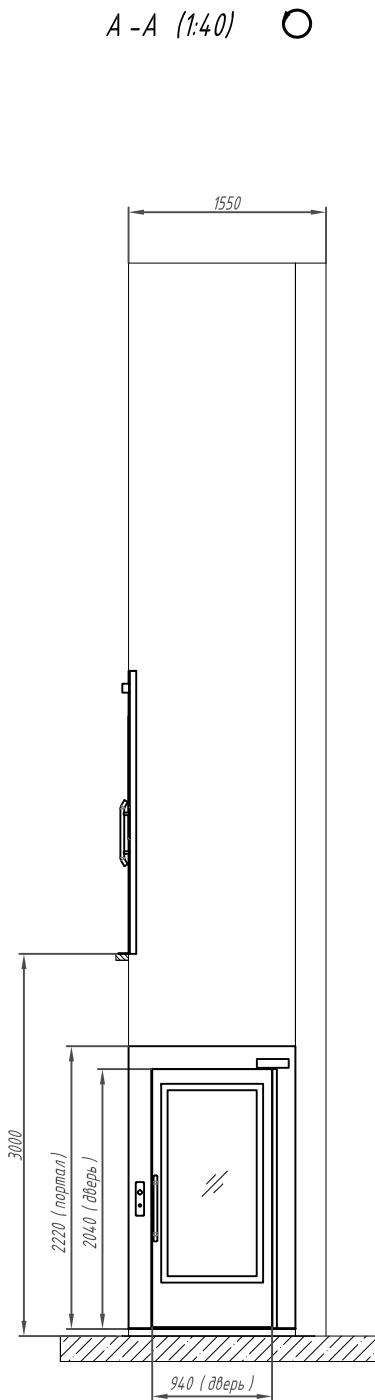

Изм.	Лист	№ докум.	Подп.	Дата

XXXXX МЧ

Копировал

Формат А3

Лист
2