

Прилегающая поверхность сплошная, вертикальная, жесткая, выступы до 5мм	$L = \min 80$
Прилегающая поверхность сплошная, вертикальная, жесткая, выступы более 5мм	$L = \min 120$
Прилегающая поверхность не сплошная и/или не вертикальная	$L = \min 400$

Число одновременно перевозимых пользователей	1
Высота подъема, мм	до 2000
Грузоподъемность, кг	250
Номинальная скорость движения ПУ, м/с	0,15
Число остановок	2
Размер пола платформы, мм	1100x1400
Исполнение ВПУ	Проходное
Исполнение двери ВПУ	Левостороннее
Исполнение двери ВПП	Левостороннее
Диспетчеризация	Наличие
Конструктивное исполнение	УХП 4.2 ГОСТ 15150-69; стекло, стойка ПУ
Основной цвет	RAL9006




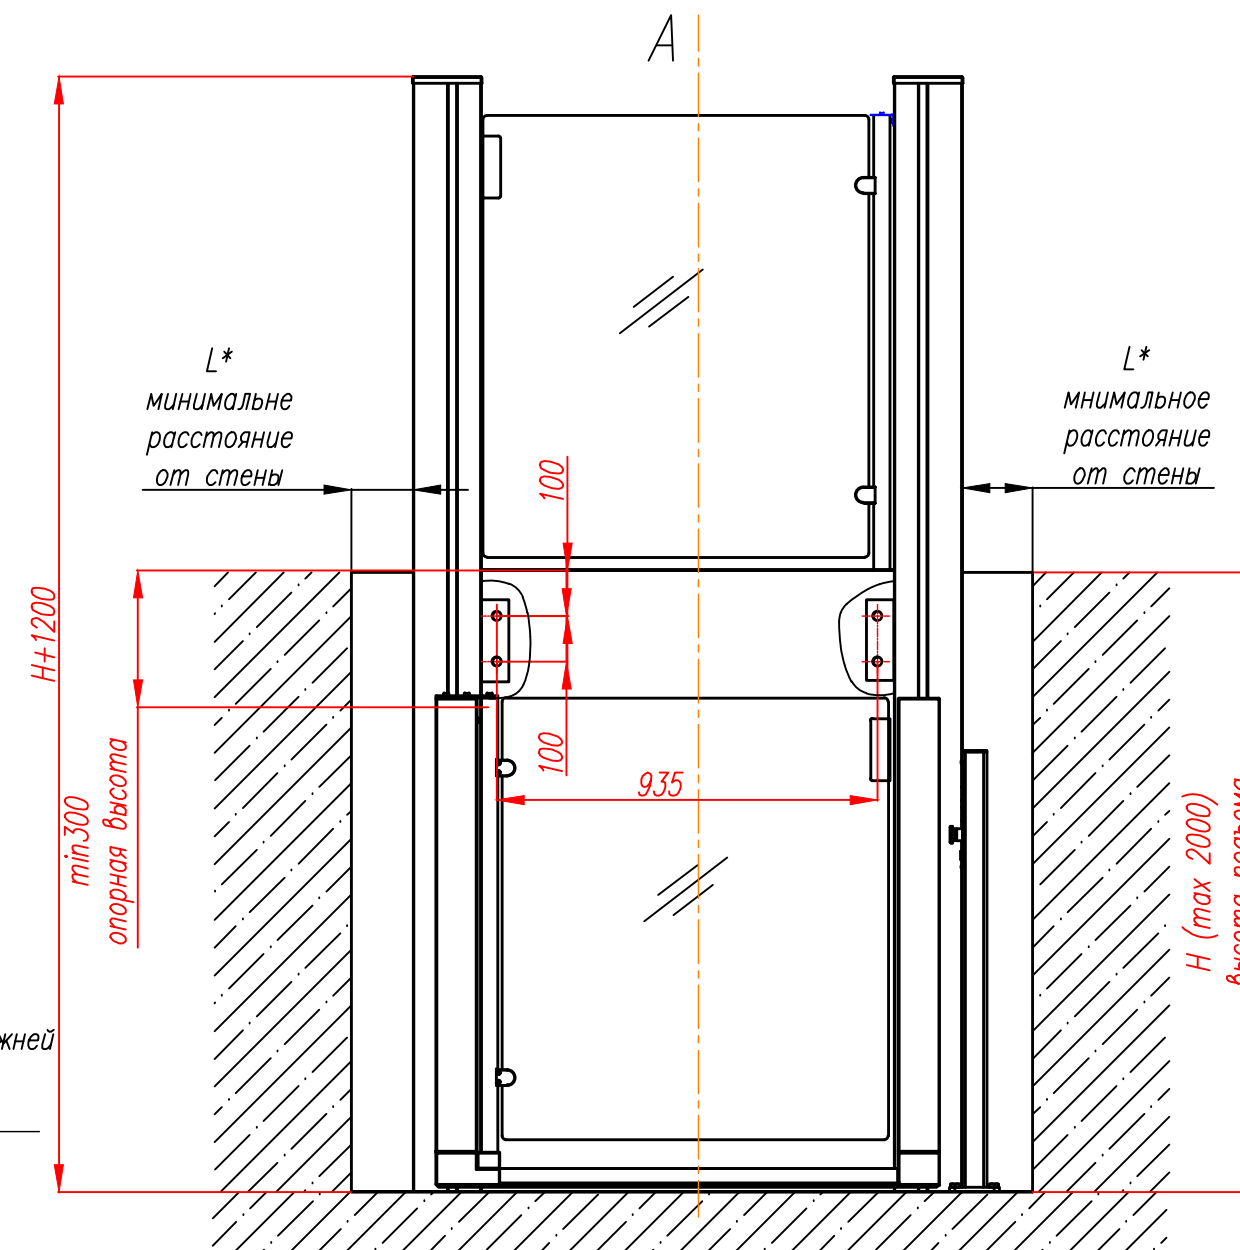


Схема нагрузок на установочную площадку

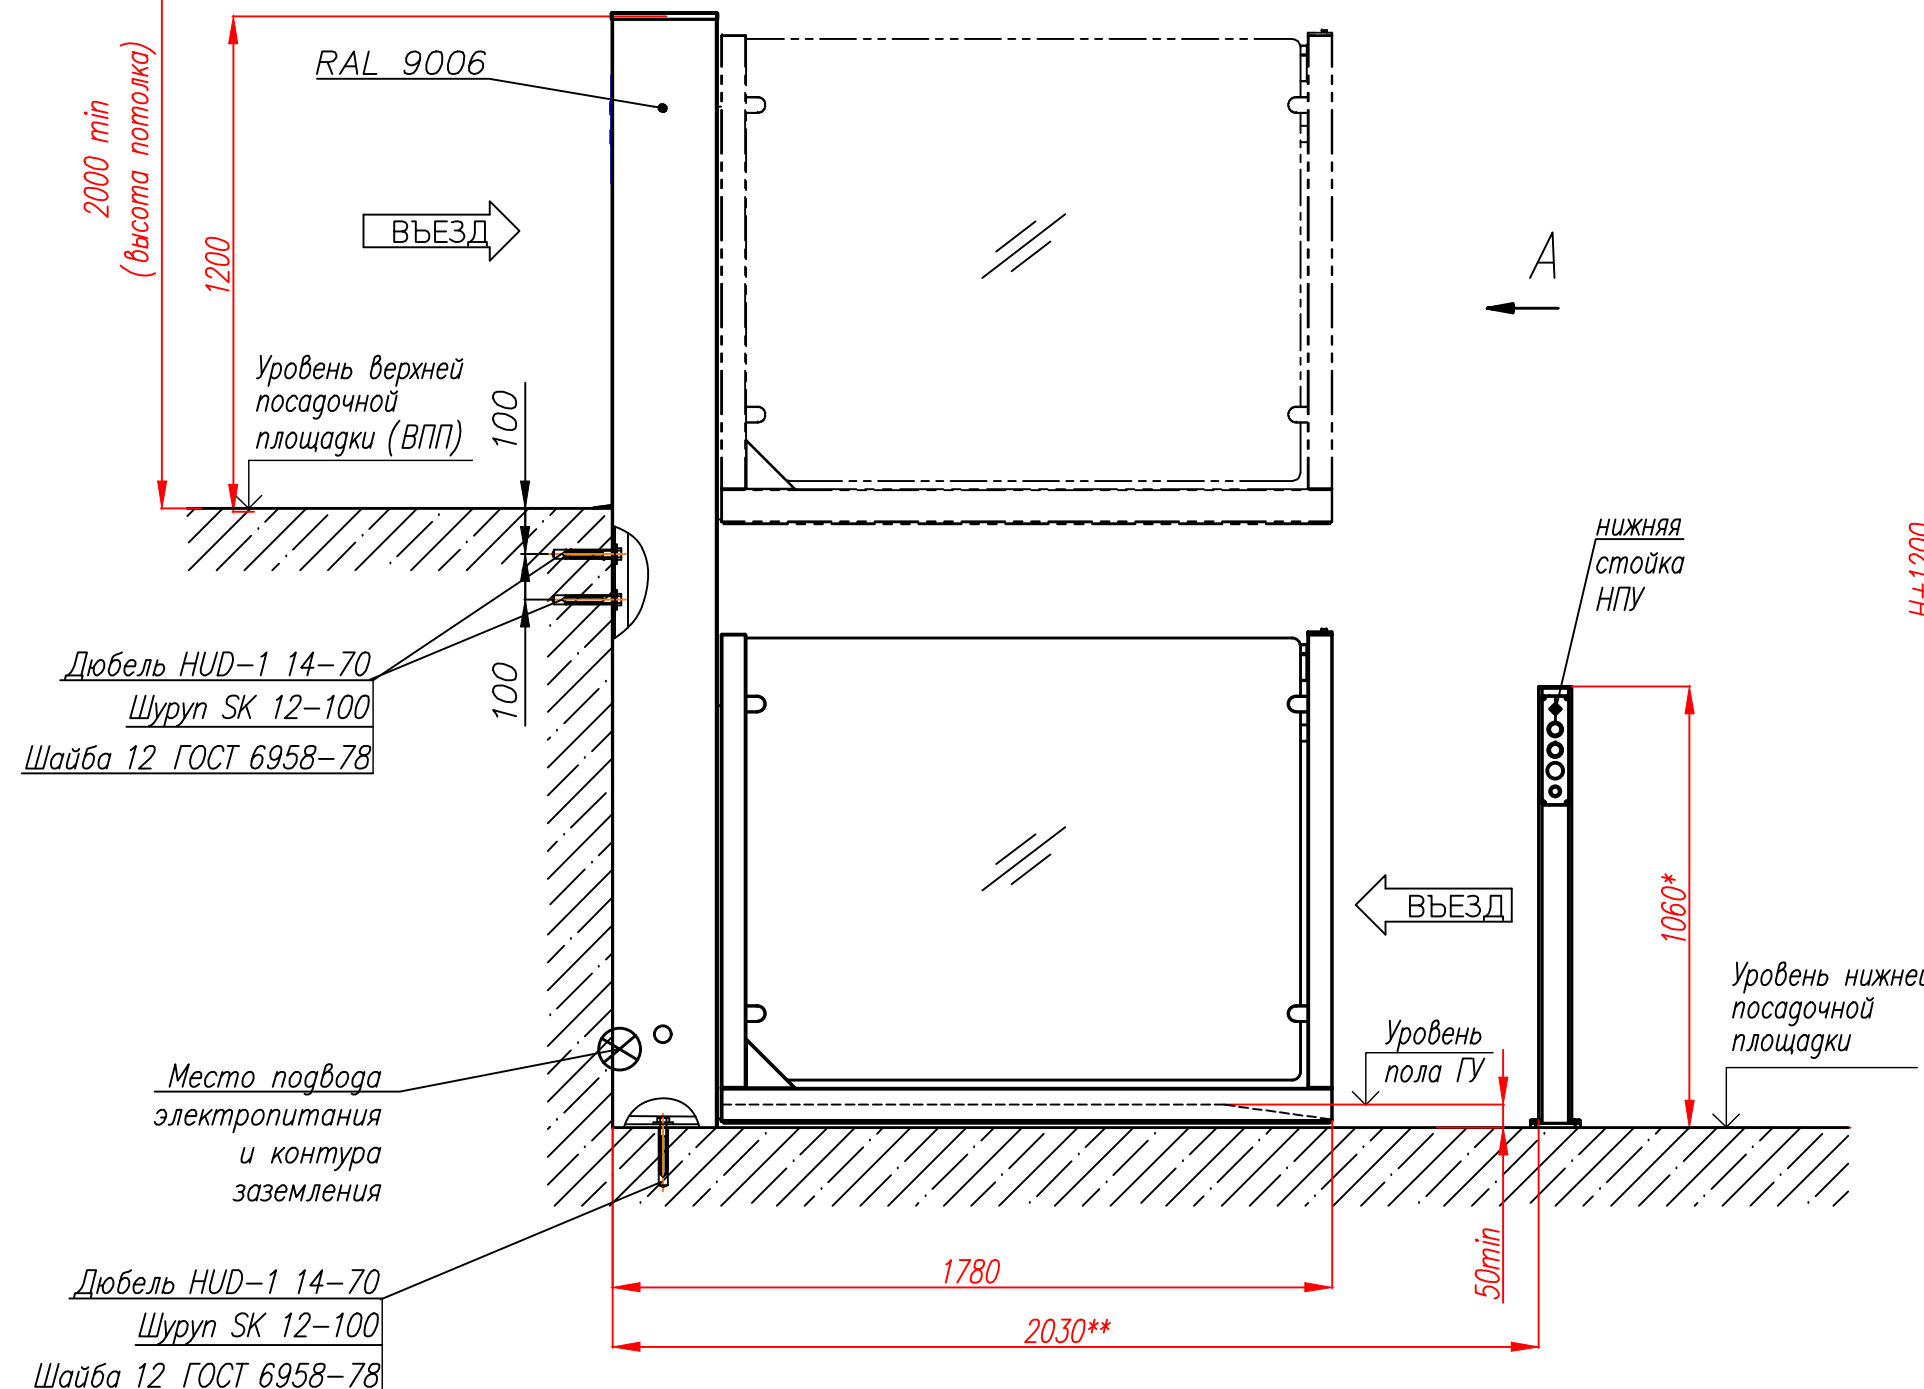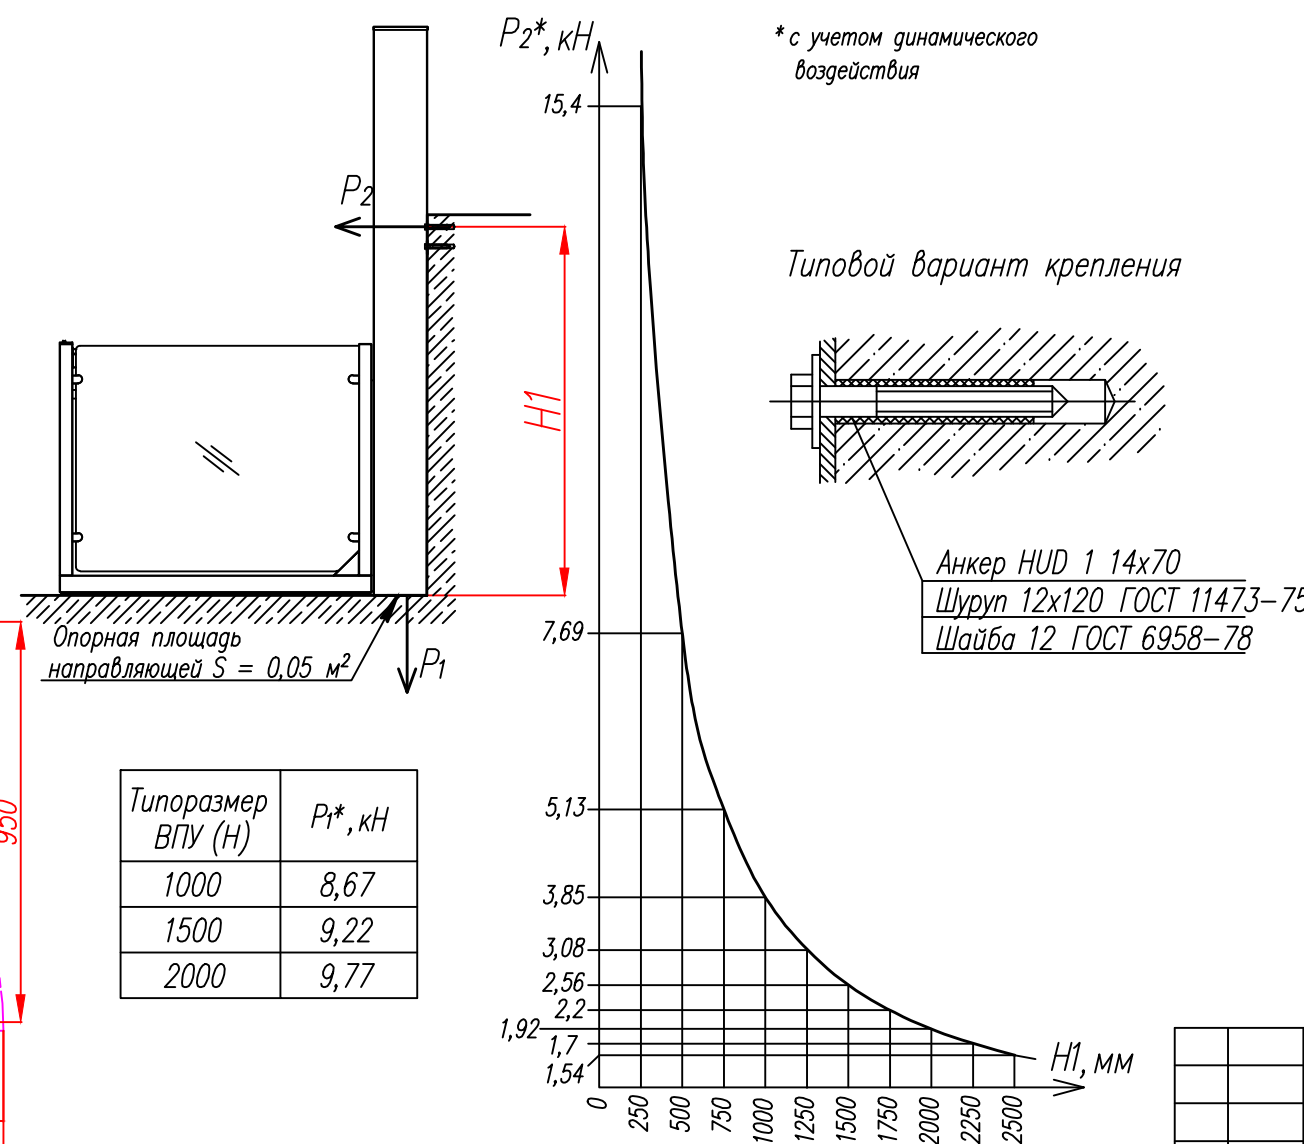

Типоразмер ВПУ (Н)	P_1^* , кН
1000	8,67
1500	9,22
2000	9,77

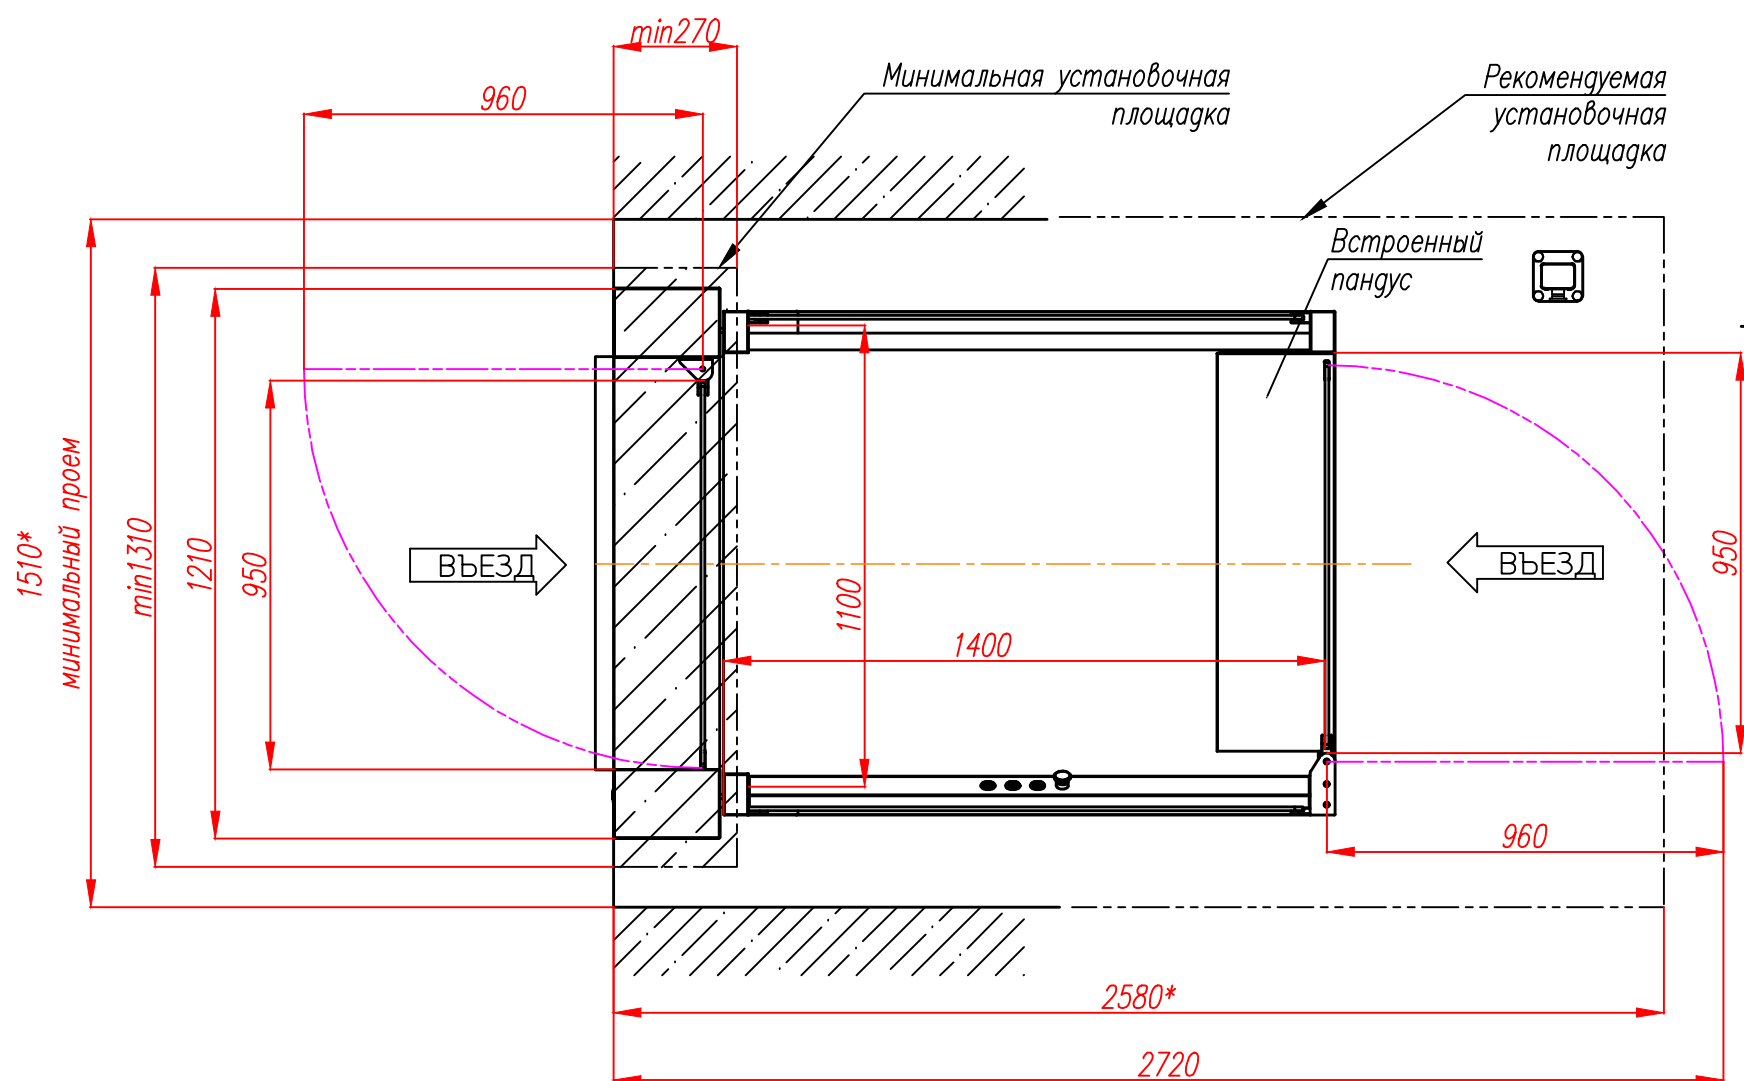

Приложение _____ к договору _____ от _____ г.
Заказчик:

Место установки: _____.

Ген. директор ООО "ИНВАПРОМ" _____ А.А. Сизов

Согласована: Заказчик _____
(подпись, должность с расшифровкой фамилии, имени, отчества
подписывающего лица, дата, печать Заказчика)

						A400.XXXXXX.00 МЧ			
Изм.	Лист	N докум.	Подп.	Дата	Платформа подъемная МУЛЬТИЛИФТ Про Монтажный чертеж	Лист		Масса	Масштаб
Разраб.	Лиховцов	П.А.		02.08.2028					1:10
Пров.	Пронин	А.Н.							
Т. контр.	Ларионова	В.П.				Лист		Листов 1	
Н. контр.	Аликин	А.М.			Заводской номер XXXXXX	000 "ИНВАПРОМ" www.invaprom.ru			
Утв.	Сизов	А.А.							