

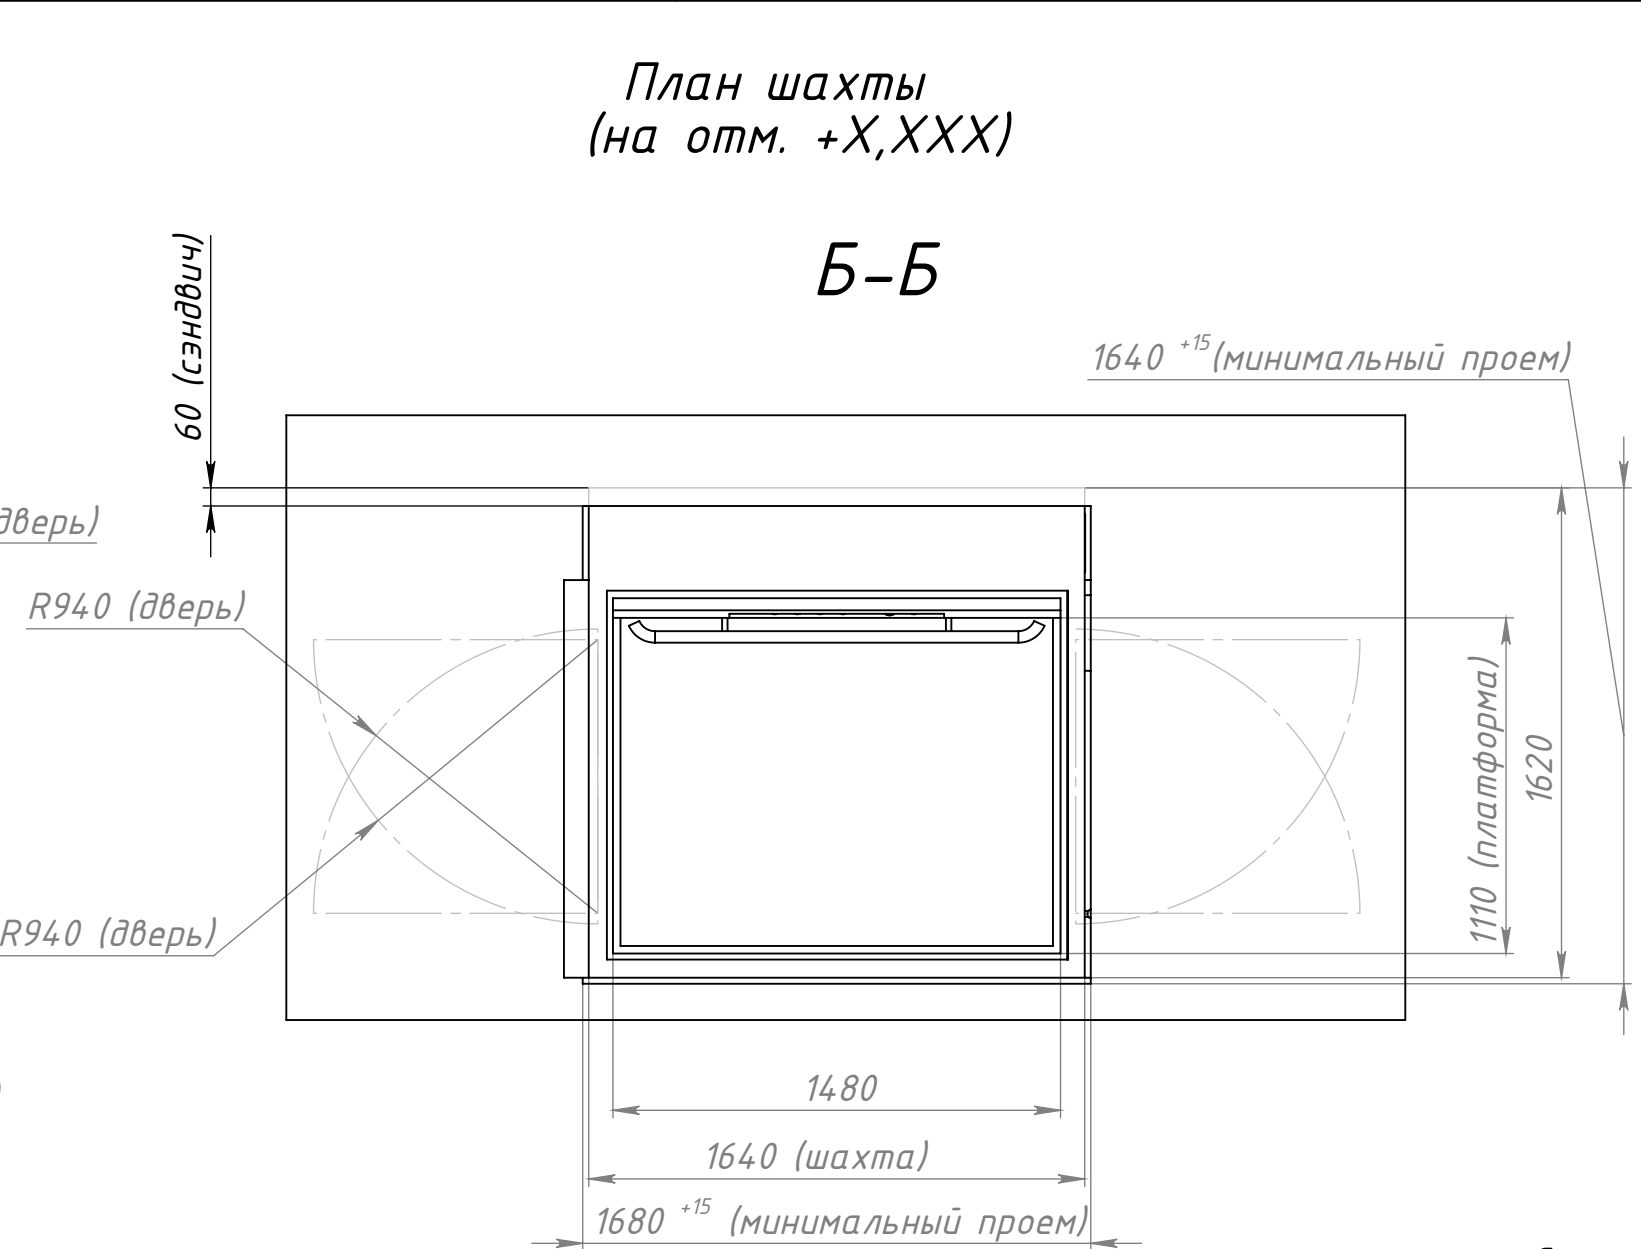
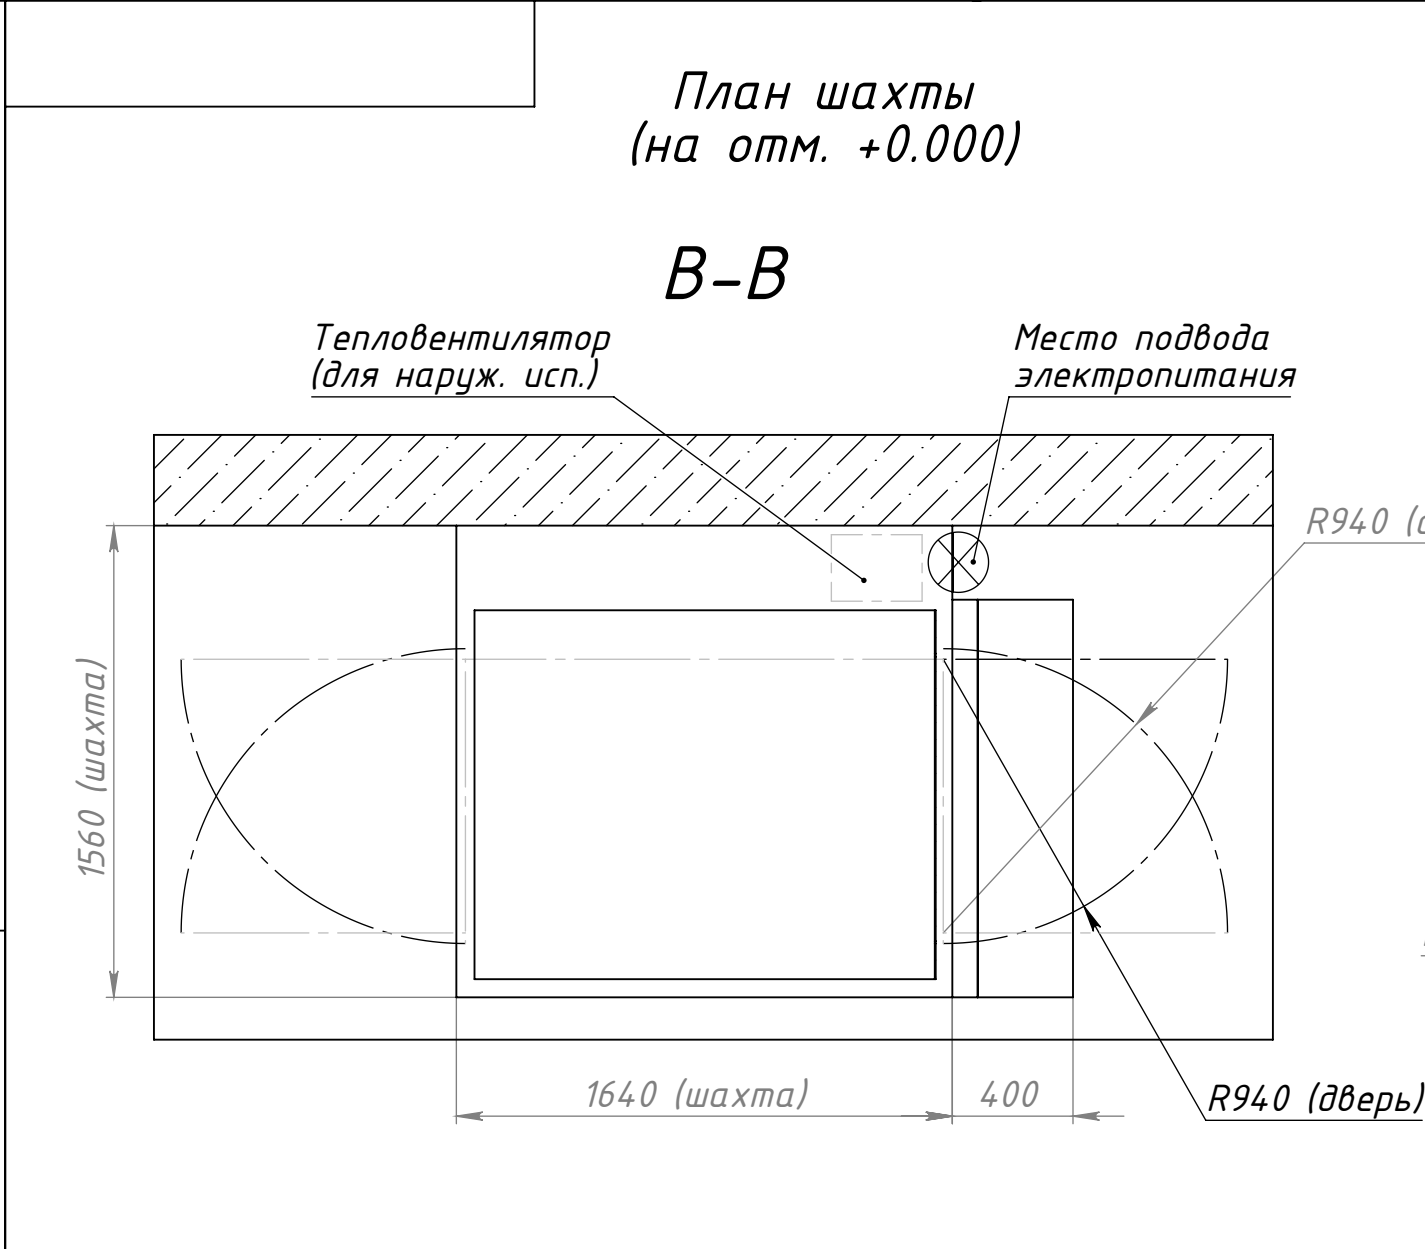


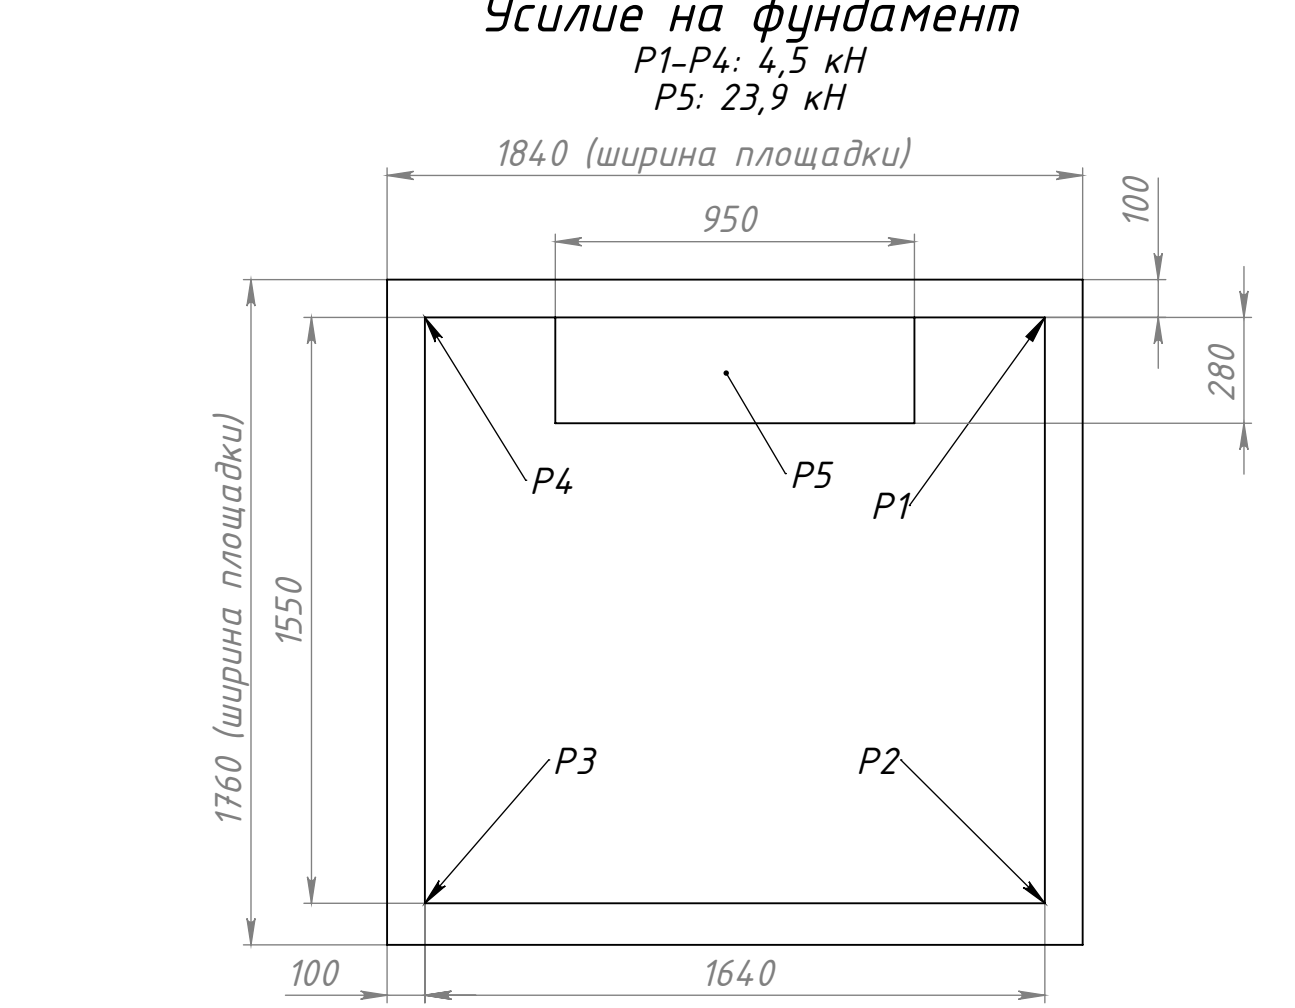


Техническая характеристика		
Модель	ИНВАПРОМ А1	
Место установки	XXXXXX	
Остановки	X	
Высота подъема (м)	XXXXXX	
Скорость подъема (м/с)	не более 0,15	
Грузоподъемность (кг)	410	
Двери (тип)	Распашные	
Система управления	Кнопки постоянного нажатия	
Потребляемая мощность (кВт)	2,2 (внутреннее исполнение); 5,5 (наружное исполнение)	

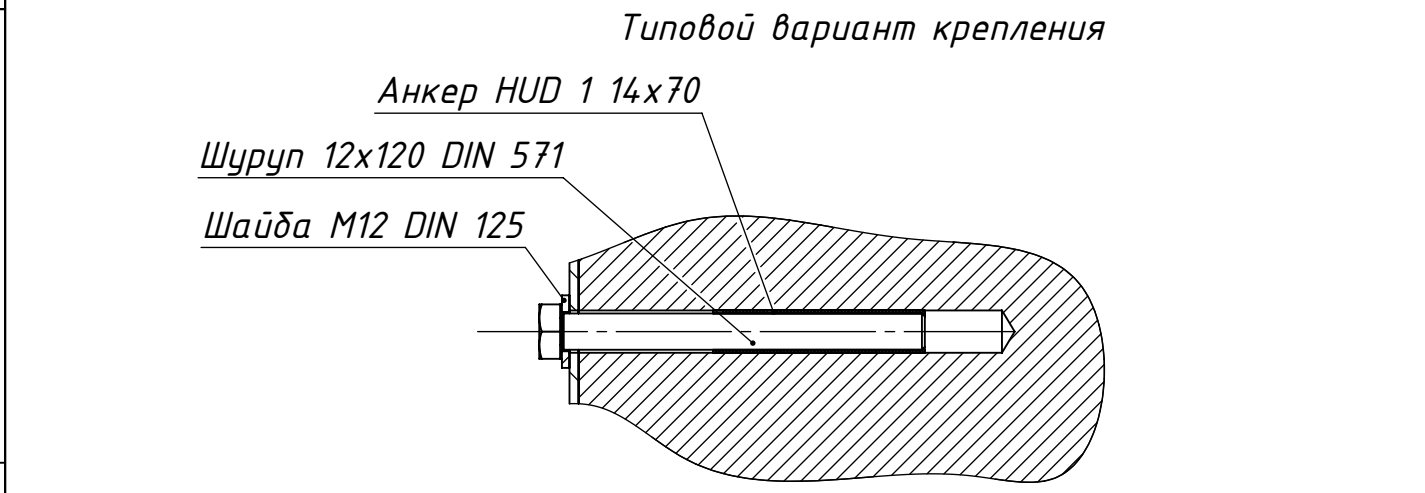

Стандартная комплектация: платформа подъемная на две остановки, шахта с сэндвич-панелями (толщина 50мм), внутреннее исполнение (для использования внутри помещения), платформа 1100х1480 мм, напольное покрытие – черная резина с рисунком “монетка”, двери со стеклом (1500х700 мм), цвет исполнения – белый RAL9003, ручное открывание дверей с фиксацией в открытом положении, без прямка (пандус для въезда), привод аварийного спуска – ручной, управление – кнопки постоянного нажатия, имеется подготовка (кабели) для установки диспетчеризации, без задних обшивок, установка подъемника – к стене по всей высоте шахты

- Отклонение от вертикали стен шахты: -0; +20мм.
- Подходы к подъемной платформе (ПП) должны быть свободными.
- Внутреннее освещение монтируется на потолке шахты.
- Пол шахты должен выдерживать статическую и динамическую нагрузку в соответствии с рисунком “Усилие на фундамент”. Опорная поверхность строительных сооружений должна выдерживать нагрузку не менее 250кгс/см2. Неплоскостность пола и лестничной площадки не более 1 мм на длине 1000 мм, в опорных точках (обозначены стрелками) отклонение от номинальной плоскости не более 1 мм
- Напряжение питающей сети 220В, частота 50Гц. количество фаз 1, мощность привода 2,2 кВт
- Подвод электропитания выполнять в соответствии с ПУЭ медным кабелем сечением 3х2,5 мм2 от двухполюсного устройства защитного отключения (УЗО) (ΔI=0,03 А) с защитой автоматическим выключателем 16 А / 25 А. При наличии системы диспетчеризации, предусмотреть отдельную линию УТР 4х2х24AWG CU Cat5e для ее подключения.
- Заказчик обеспечивает подводу до кабеля питания, “сухих” контактов от щита распределительного (ЩР) до ПП (точка “Место подвода электропитания”) в пластмассовом кабель-канале, либо в металлорукаве.
- Все работы по подготовке места установки ПП проводить в соответствии с ГОСТ Р55555–2013, перечисленные виды работ должны быть проведены Заказчиком до монтажа ПП.
- Заказчик обязан оборудовать и обеспечивать освещенность не менее 50 люкс на уровне пола каждой этажной площадки перед входом на ПП.
- Цвет изделия – по согласованию с Заказчиком

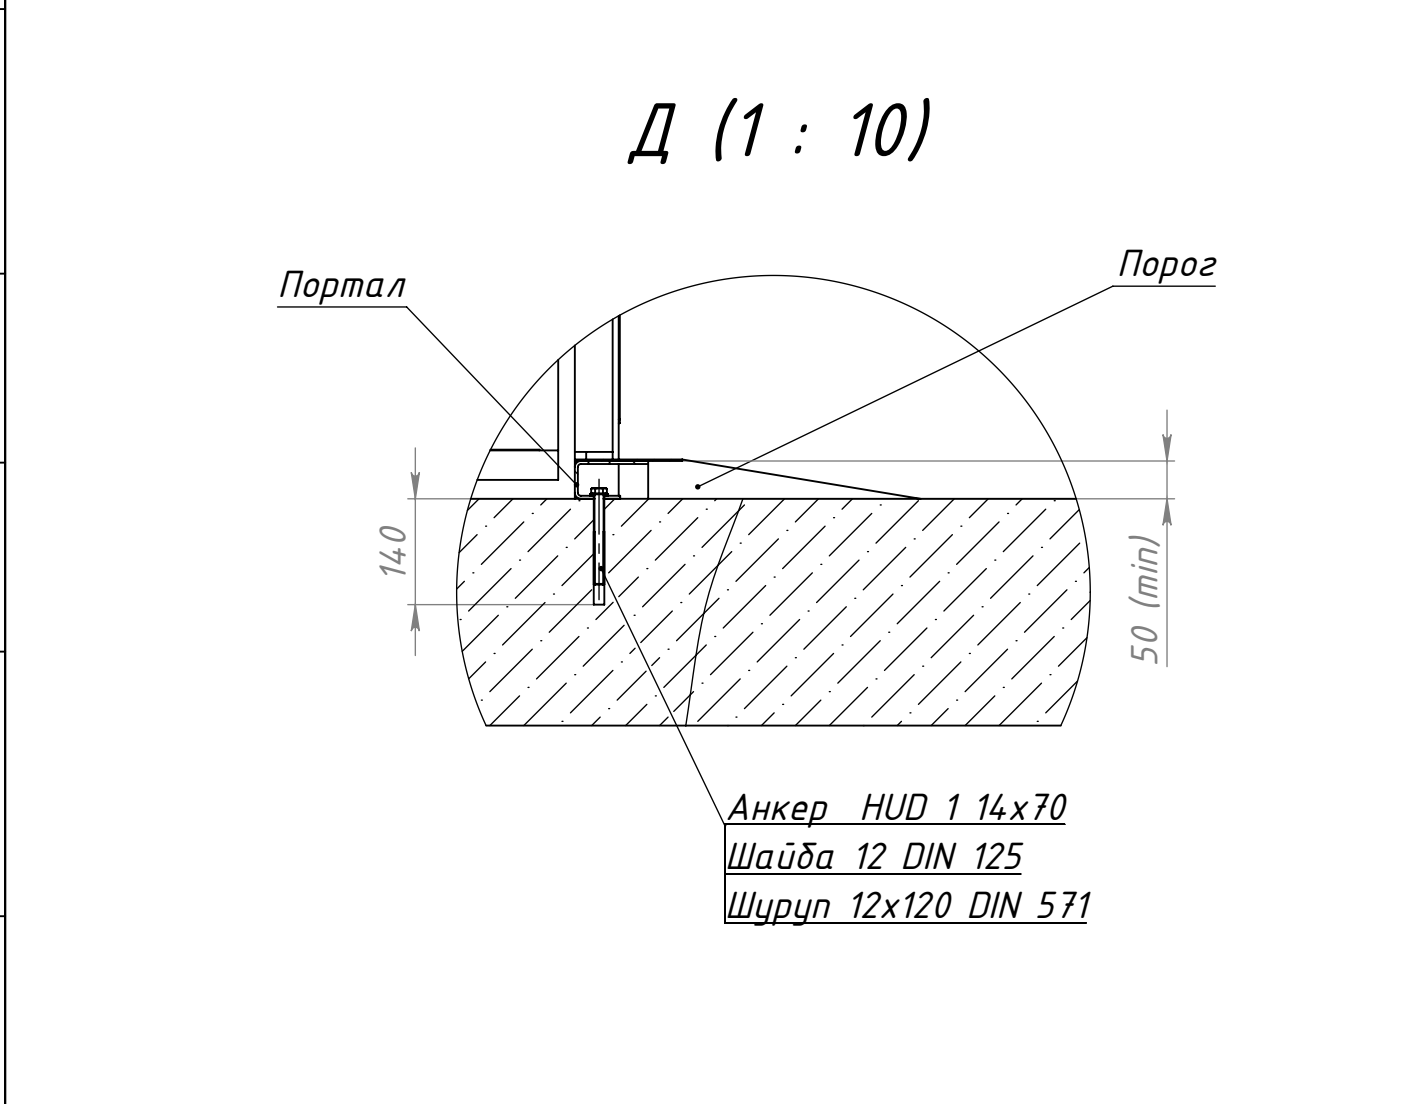

Приложение к договору XXXXXXXX от XX XX XX

Заказчик: XXXXXX



Утверждаю: Исполнитель

XXXXXXXXXXXXXXXXXXXXX

Согласовано: Заказчик

(должность и расшифровка фамилии, имени и отчества подписывающего лица, дата подписи, печать Заказчика)

XXXXXXX МЧ					
Платформа подъемная					
Установочный чертеж					
Лит. Масса Масштаб					
1:25					
Лист 1 Листов 2					
ООО “ИНВАПРОМ” +7(495)926-48-66					

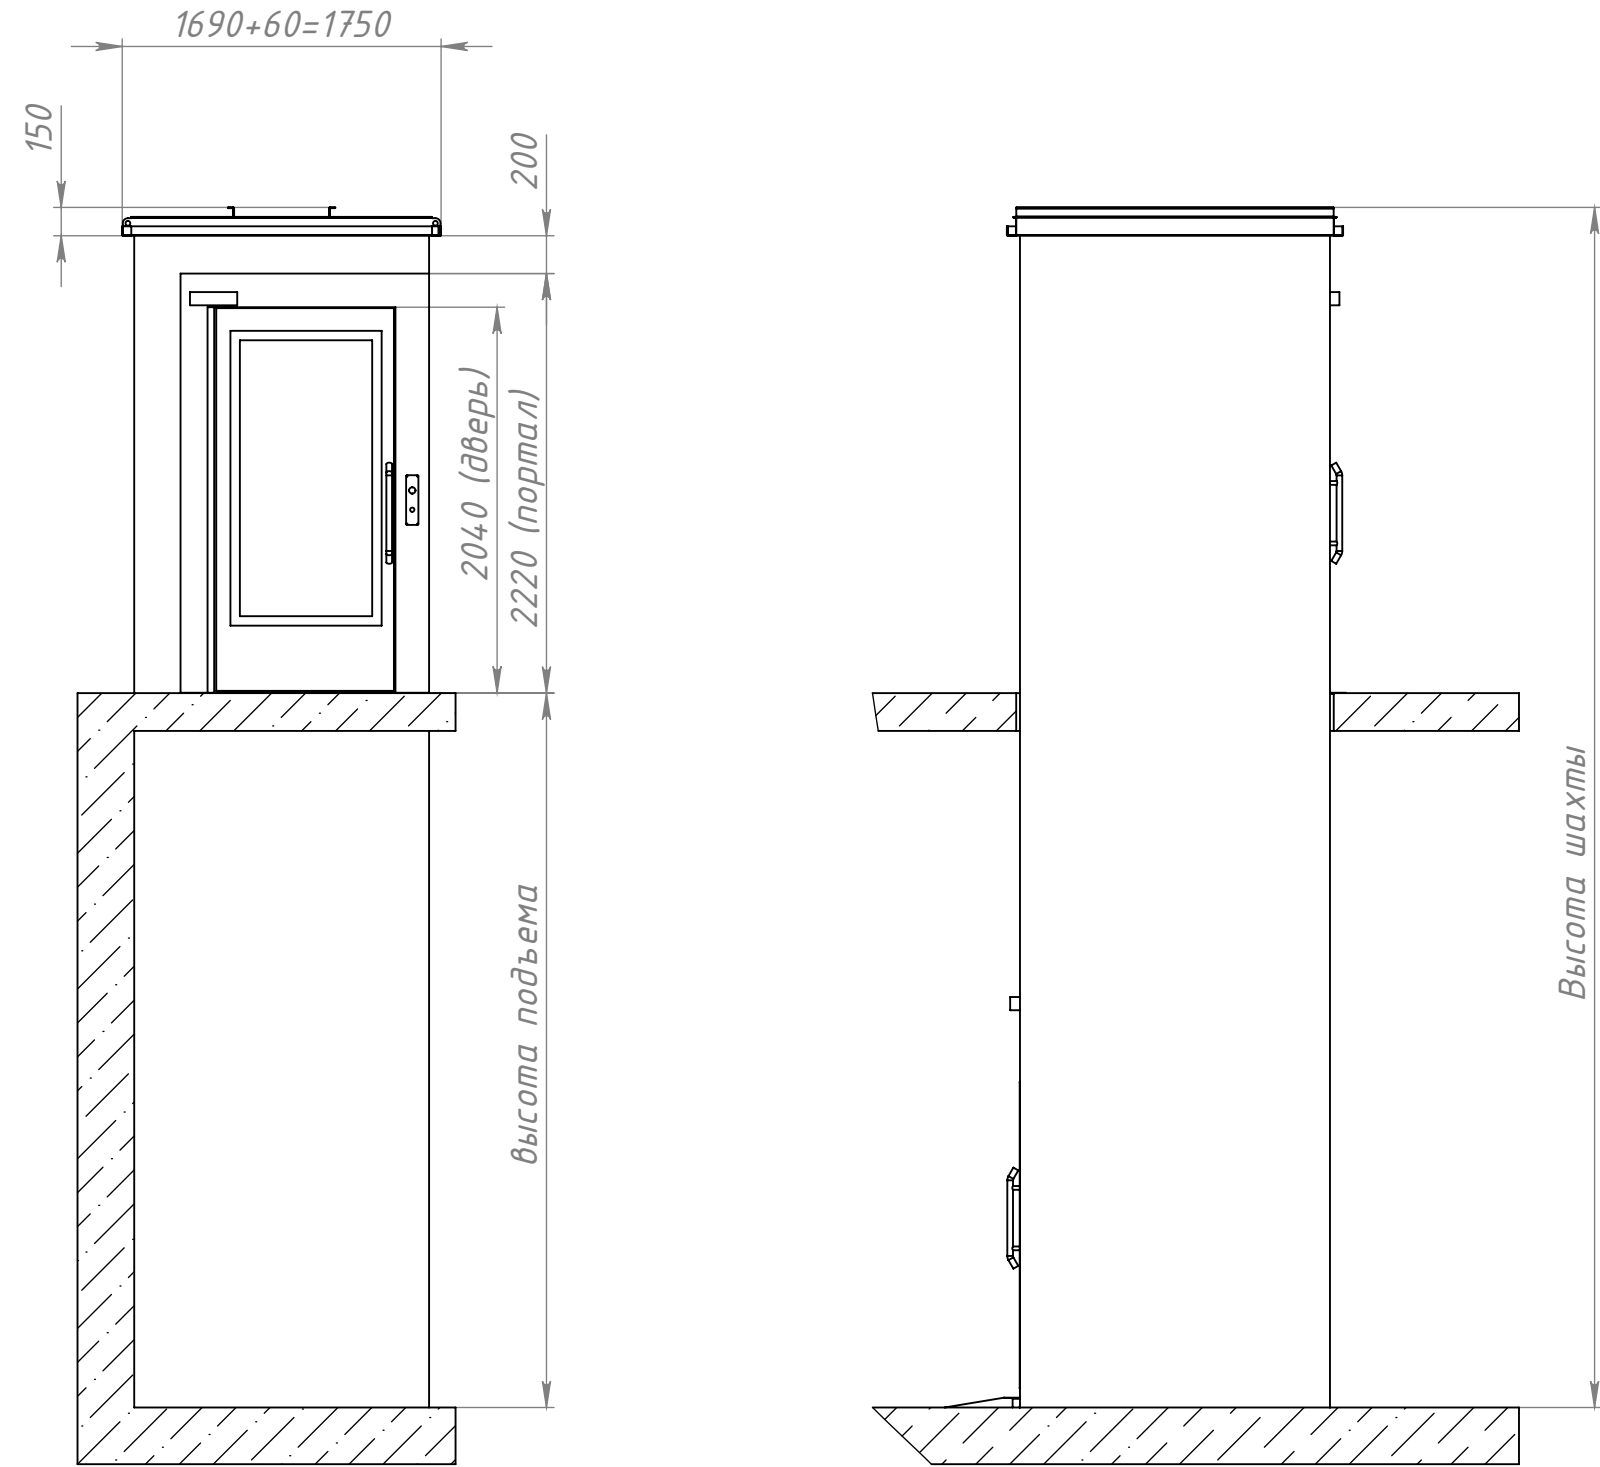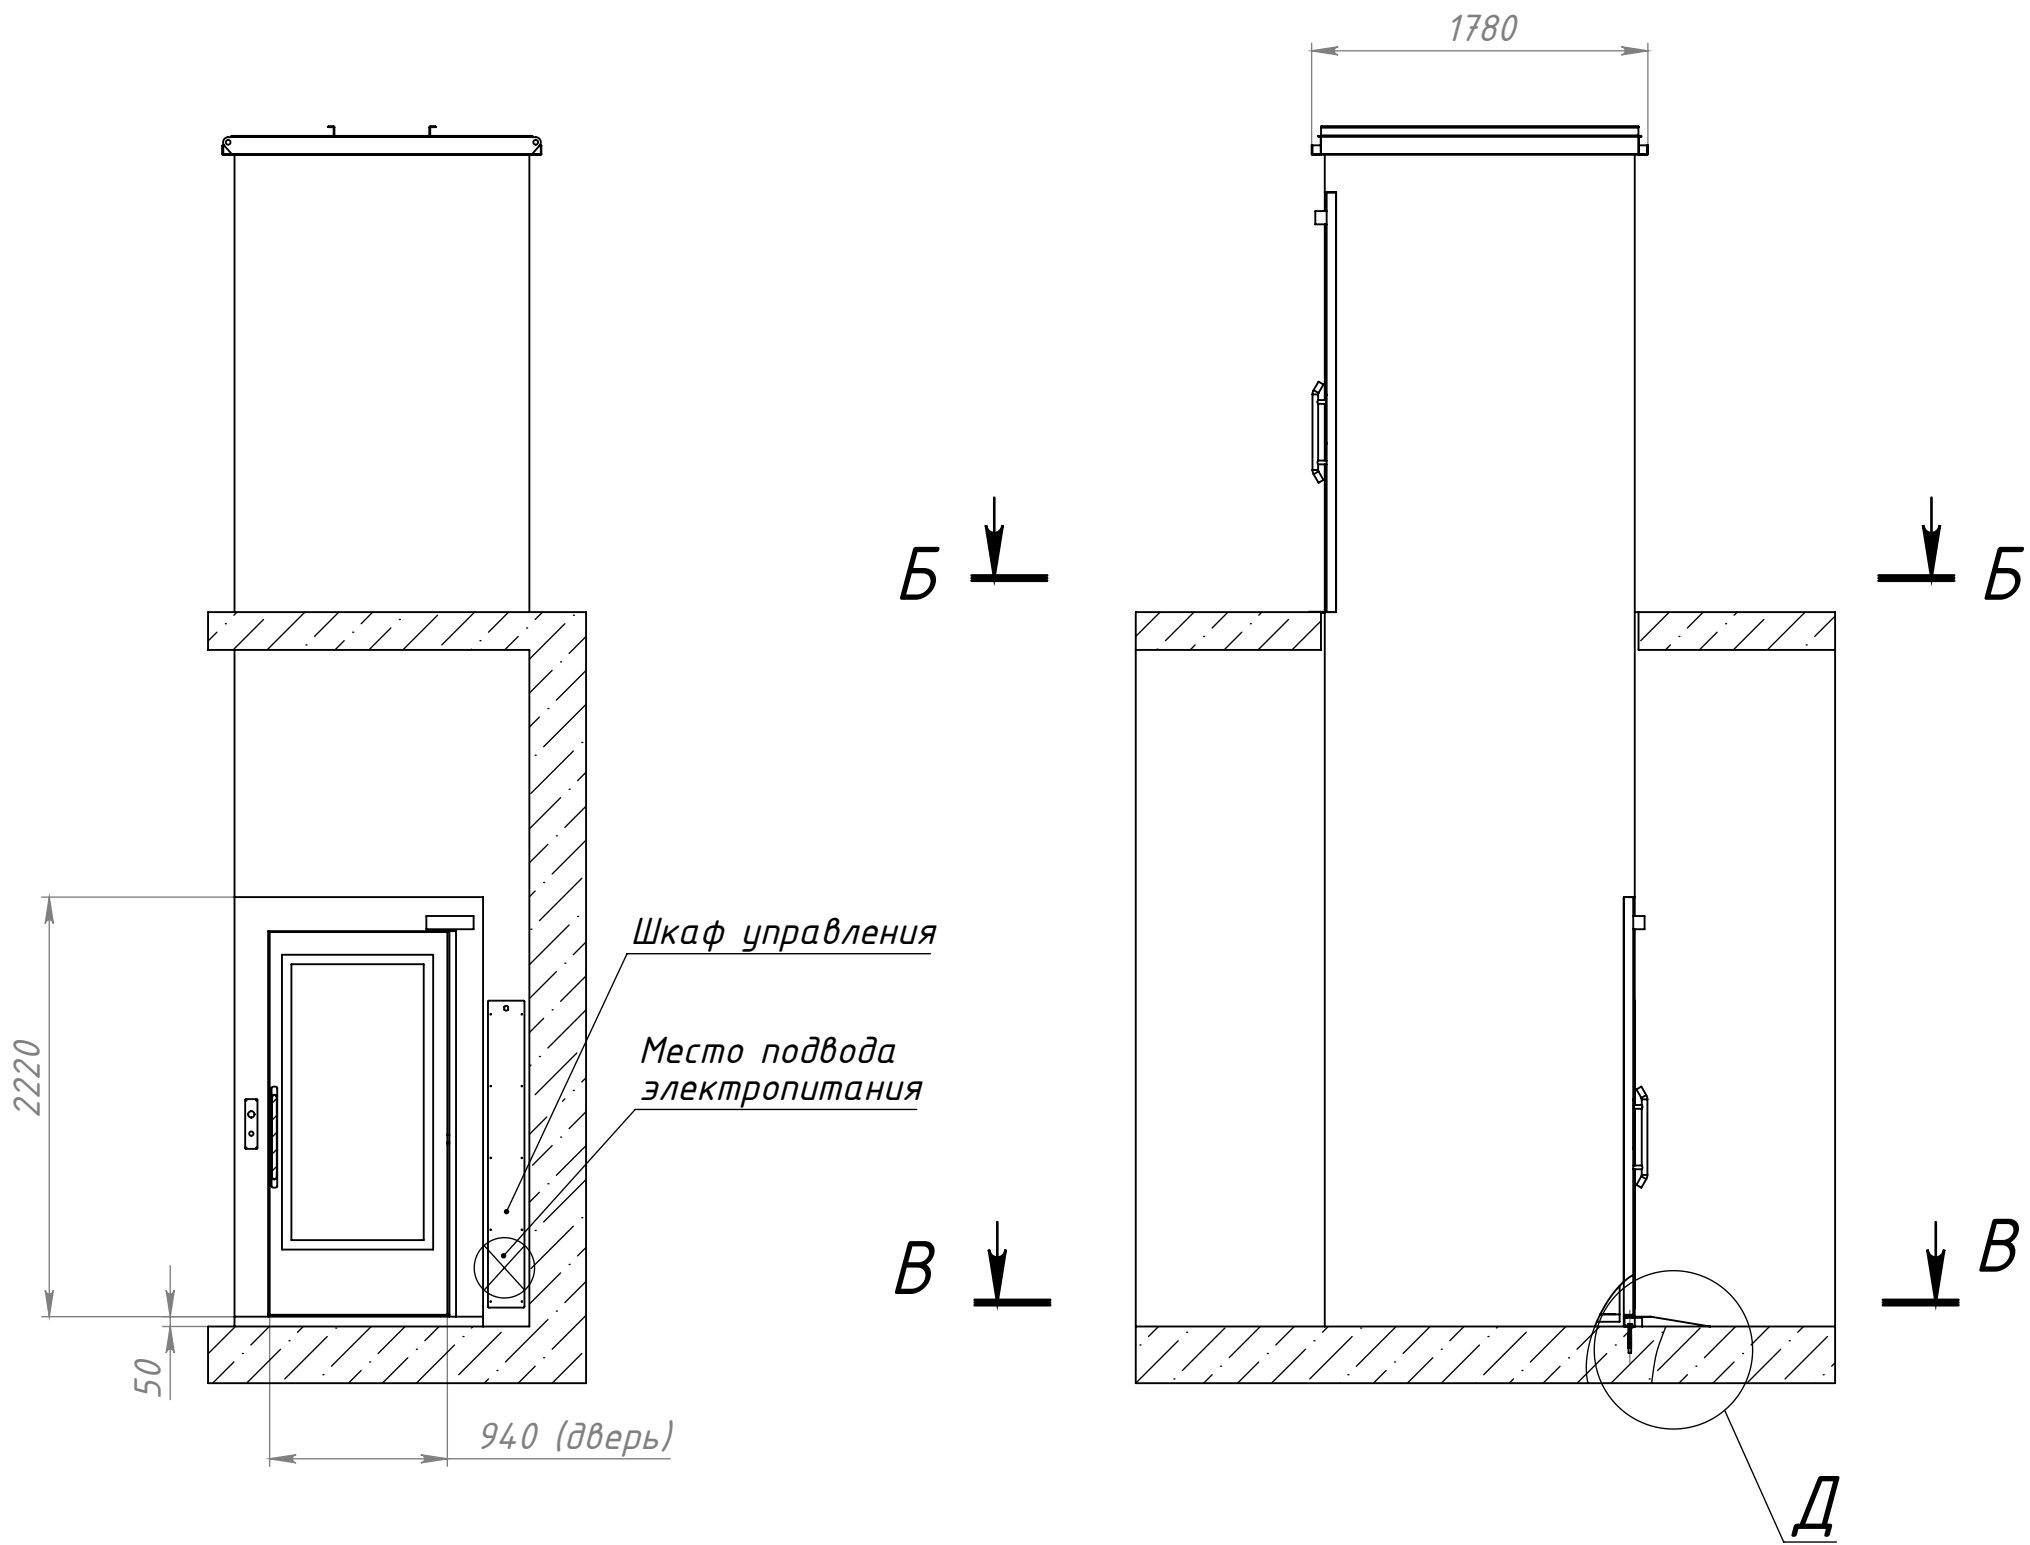

Согласовано: Заказчик

(должность и расшифровка фамилии, имени и отчества подписывающего лица, дата подписи, печать Заказчика)